


####

ПРОЕКТНАЯ ДОКУМЕНТАЦИЯ

Проект

####-AP


01

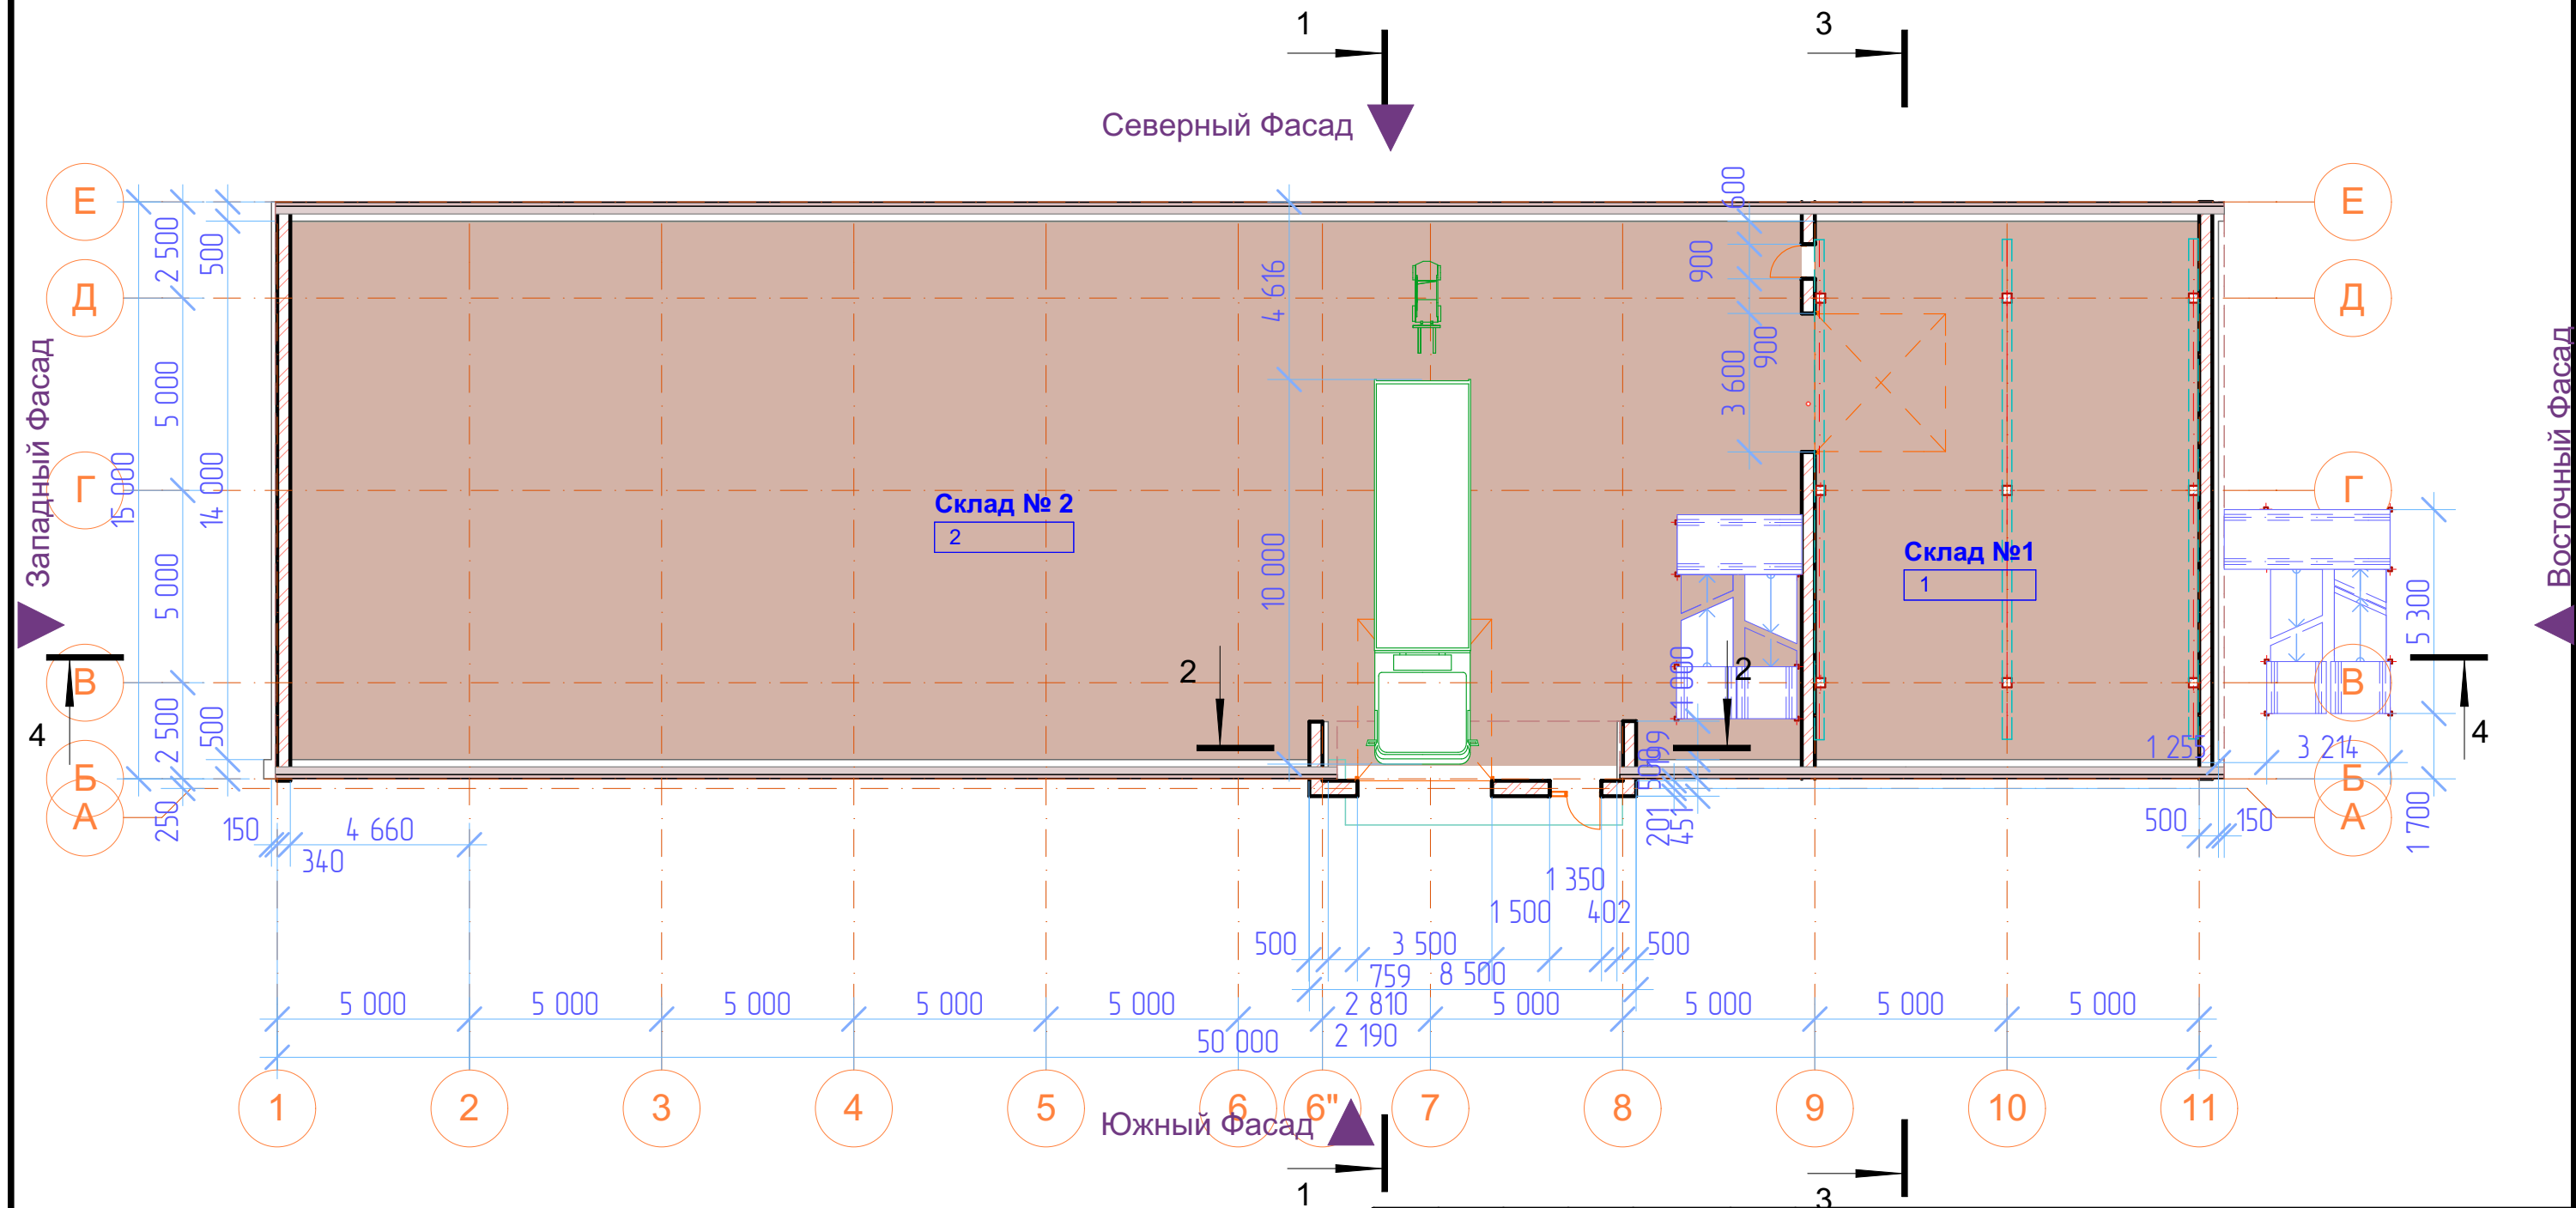

1.
-


						#Пр№-АР			
						####			
Изм.	Коп.уч.	Лист	№Док.	Подп.	Дата	#Наименование Проекта	Стадия	Лист	Листов
							#Стадия Проекта	03	
							####		

1-й эт.
1.1

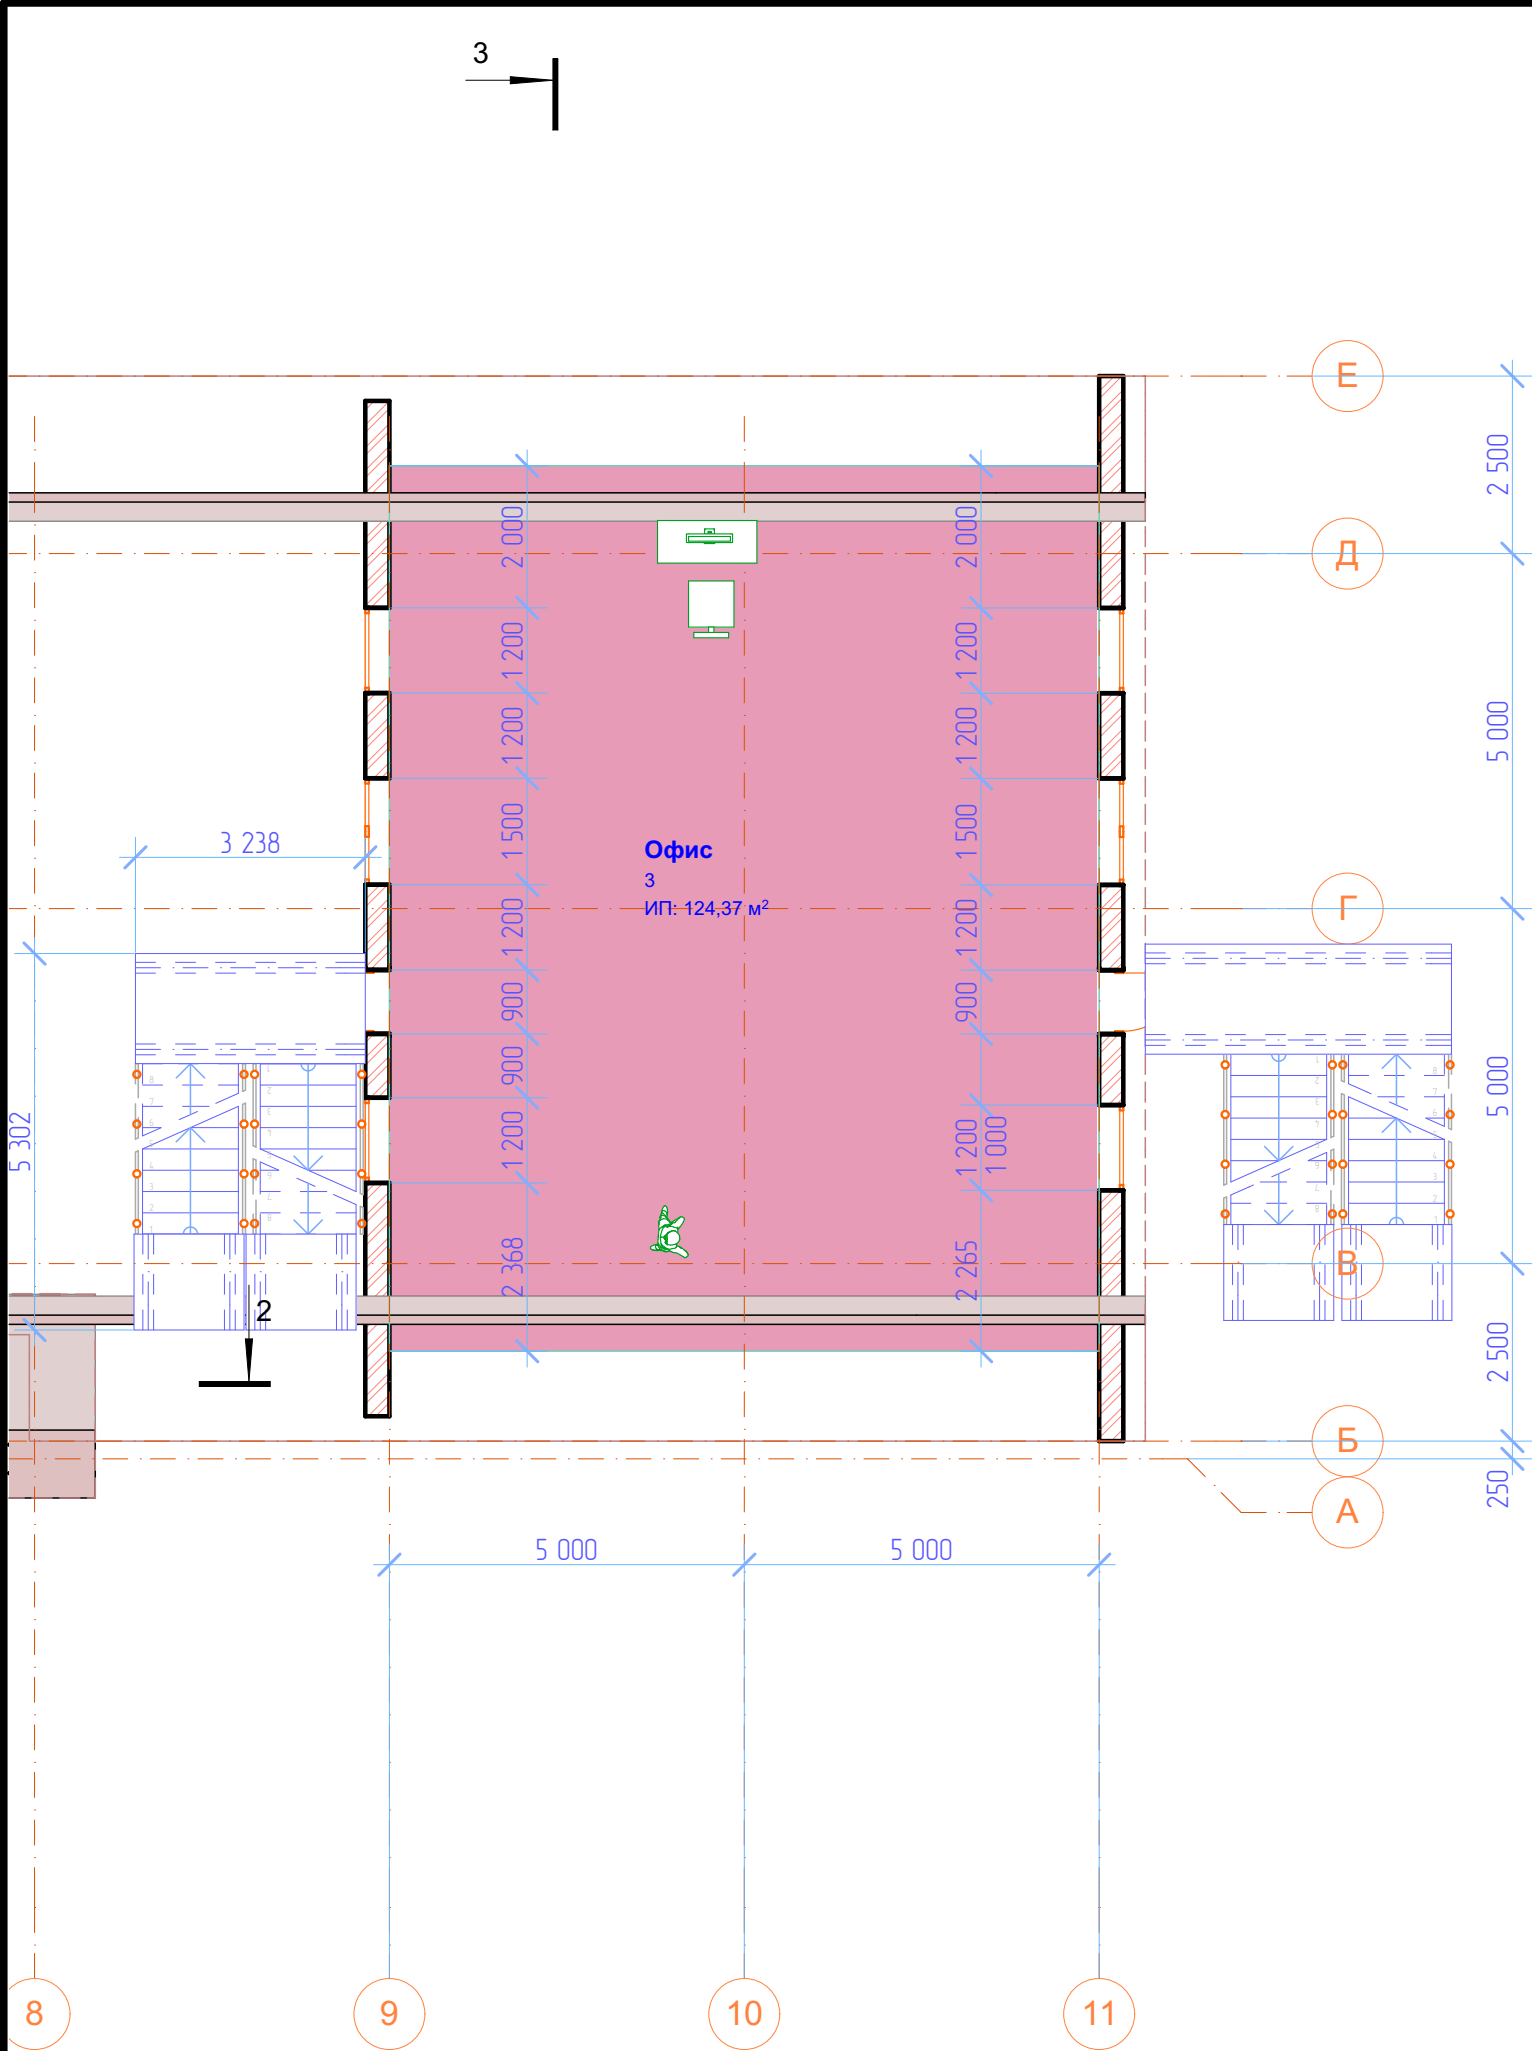


Экспликация помещений		
№ пом.	Наименование	Площадь
1	Склад №1	139,48
2	Склад № 2	557,46
3	Офис	124,37
Общая площадь		821,31 м2


						#Пр№-АР			
						####			
Изм.	Коп.уч.	Лист	№Док.	Подп.	Дата	#Наименование Проекта	Стадия	Лист	Листов
							#Стадия Проекта	04	
						План 2-ого этажа		####	

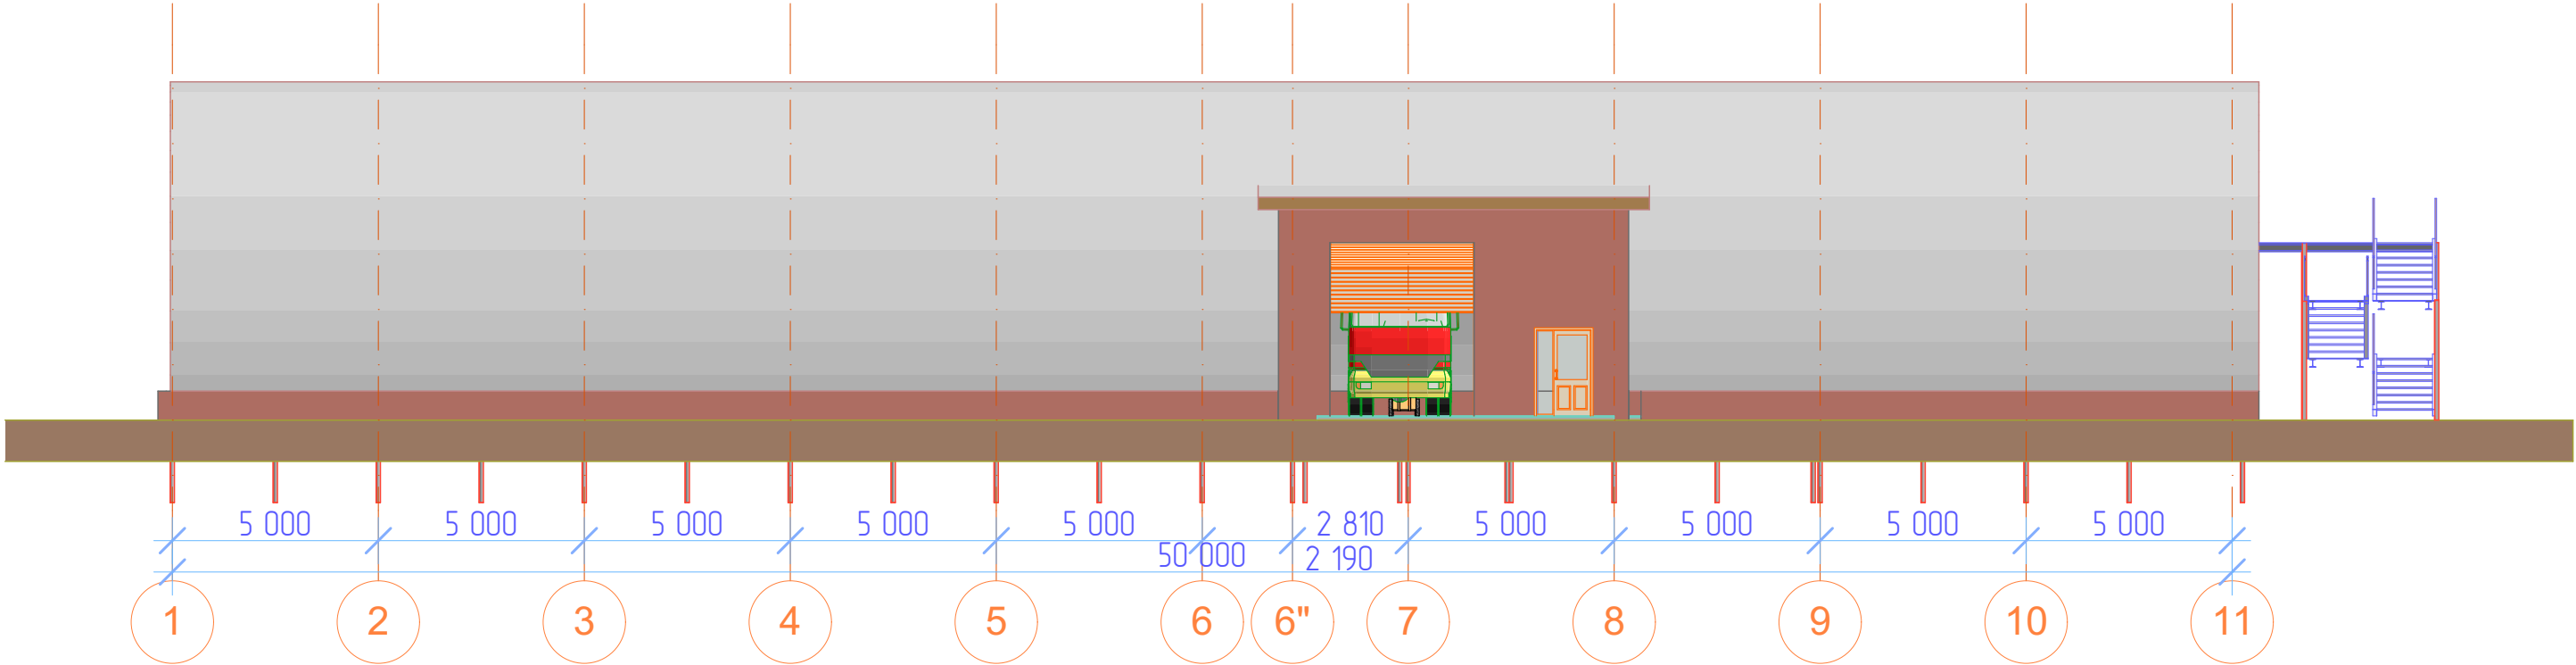


						#Пр№-АР			
						####			
Изм.	Коп.уч.	Лист	№Док.	Подп.	Дата	#Наименование Проекта	Стадия	Лист	Листов
							#Стадия Проекта	05	
							Южный Фасад		
							####		

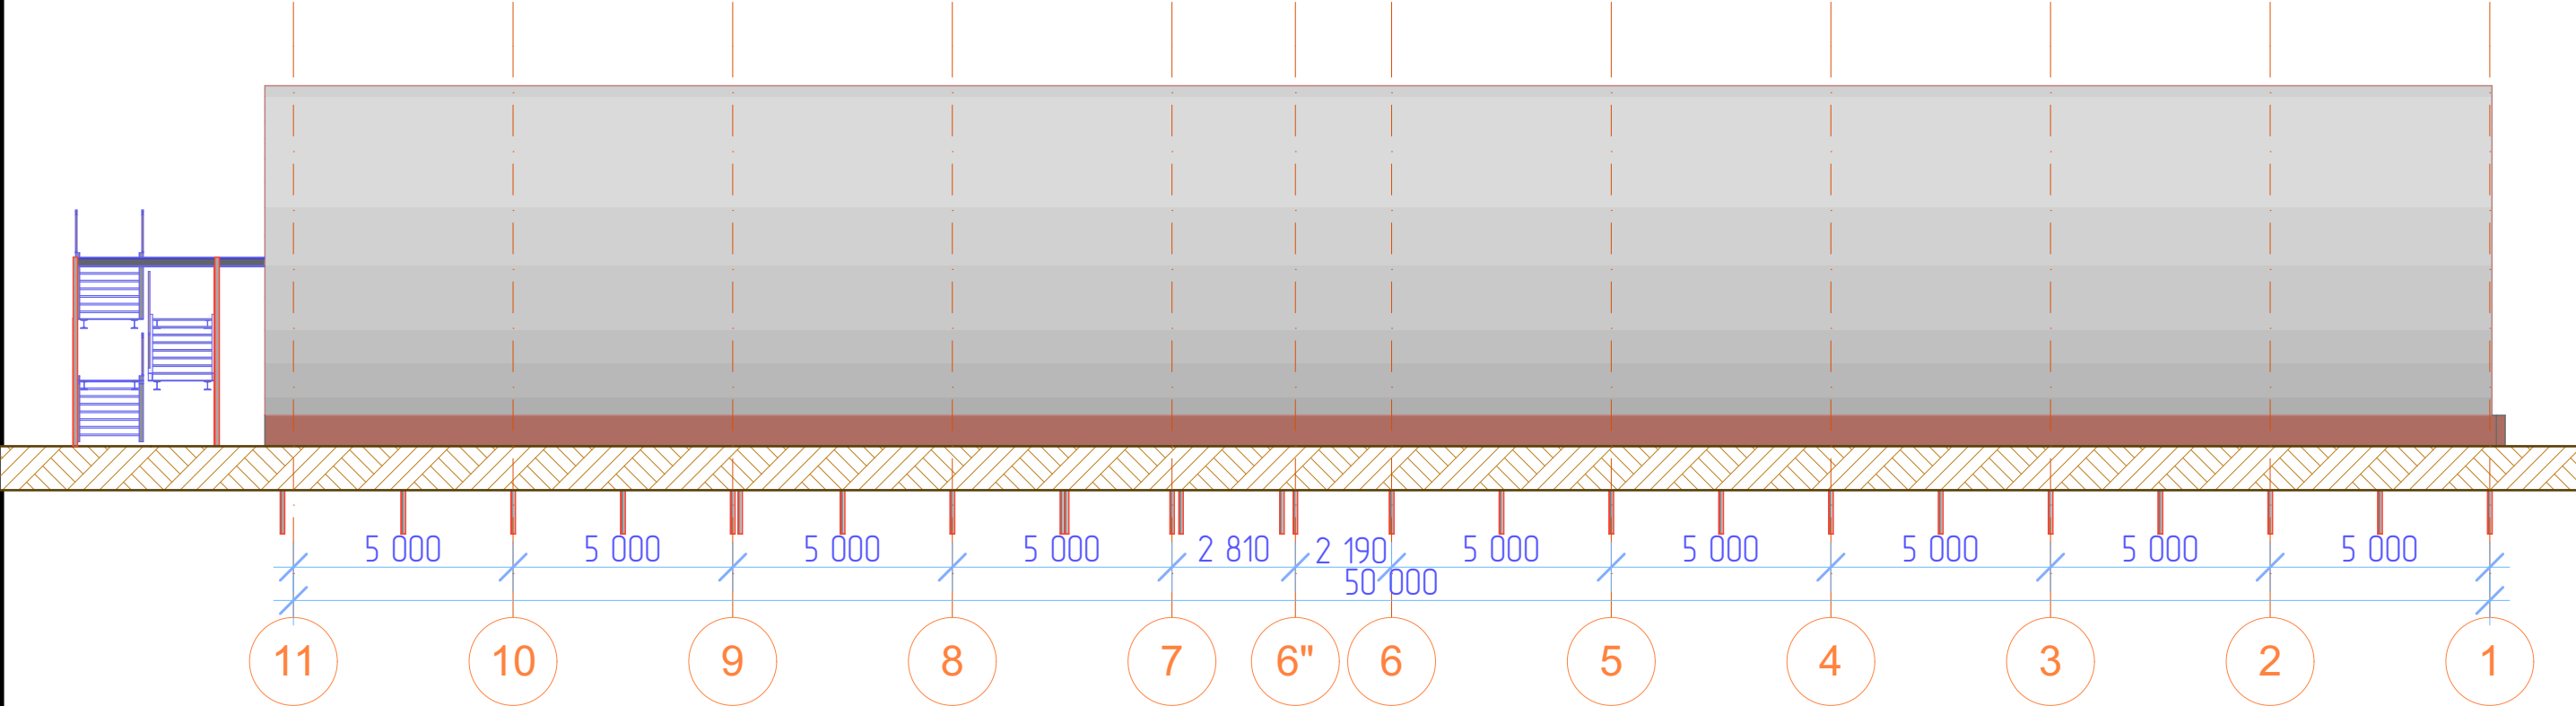

						#Пр№-АР			
						####			
Изм.	Коп.уч.	Лист	№Док.	Подп.	Дата	#Наименование Проекта	Стадия	Лист	Листов
							#Стадия Проекта	06	
						Северный Фасад		####	

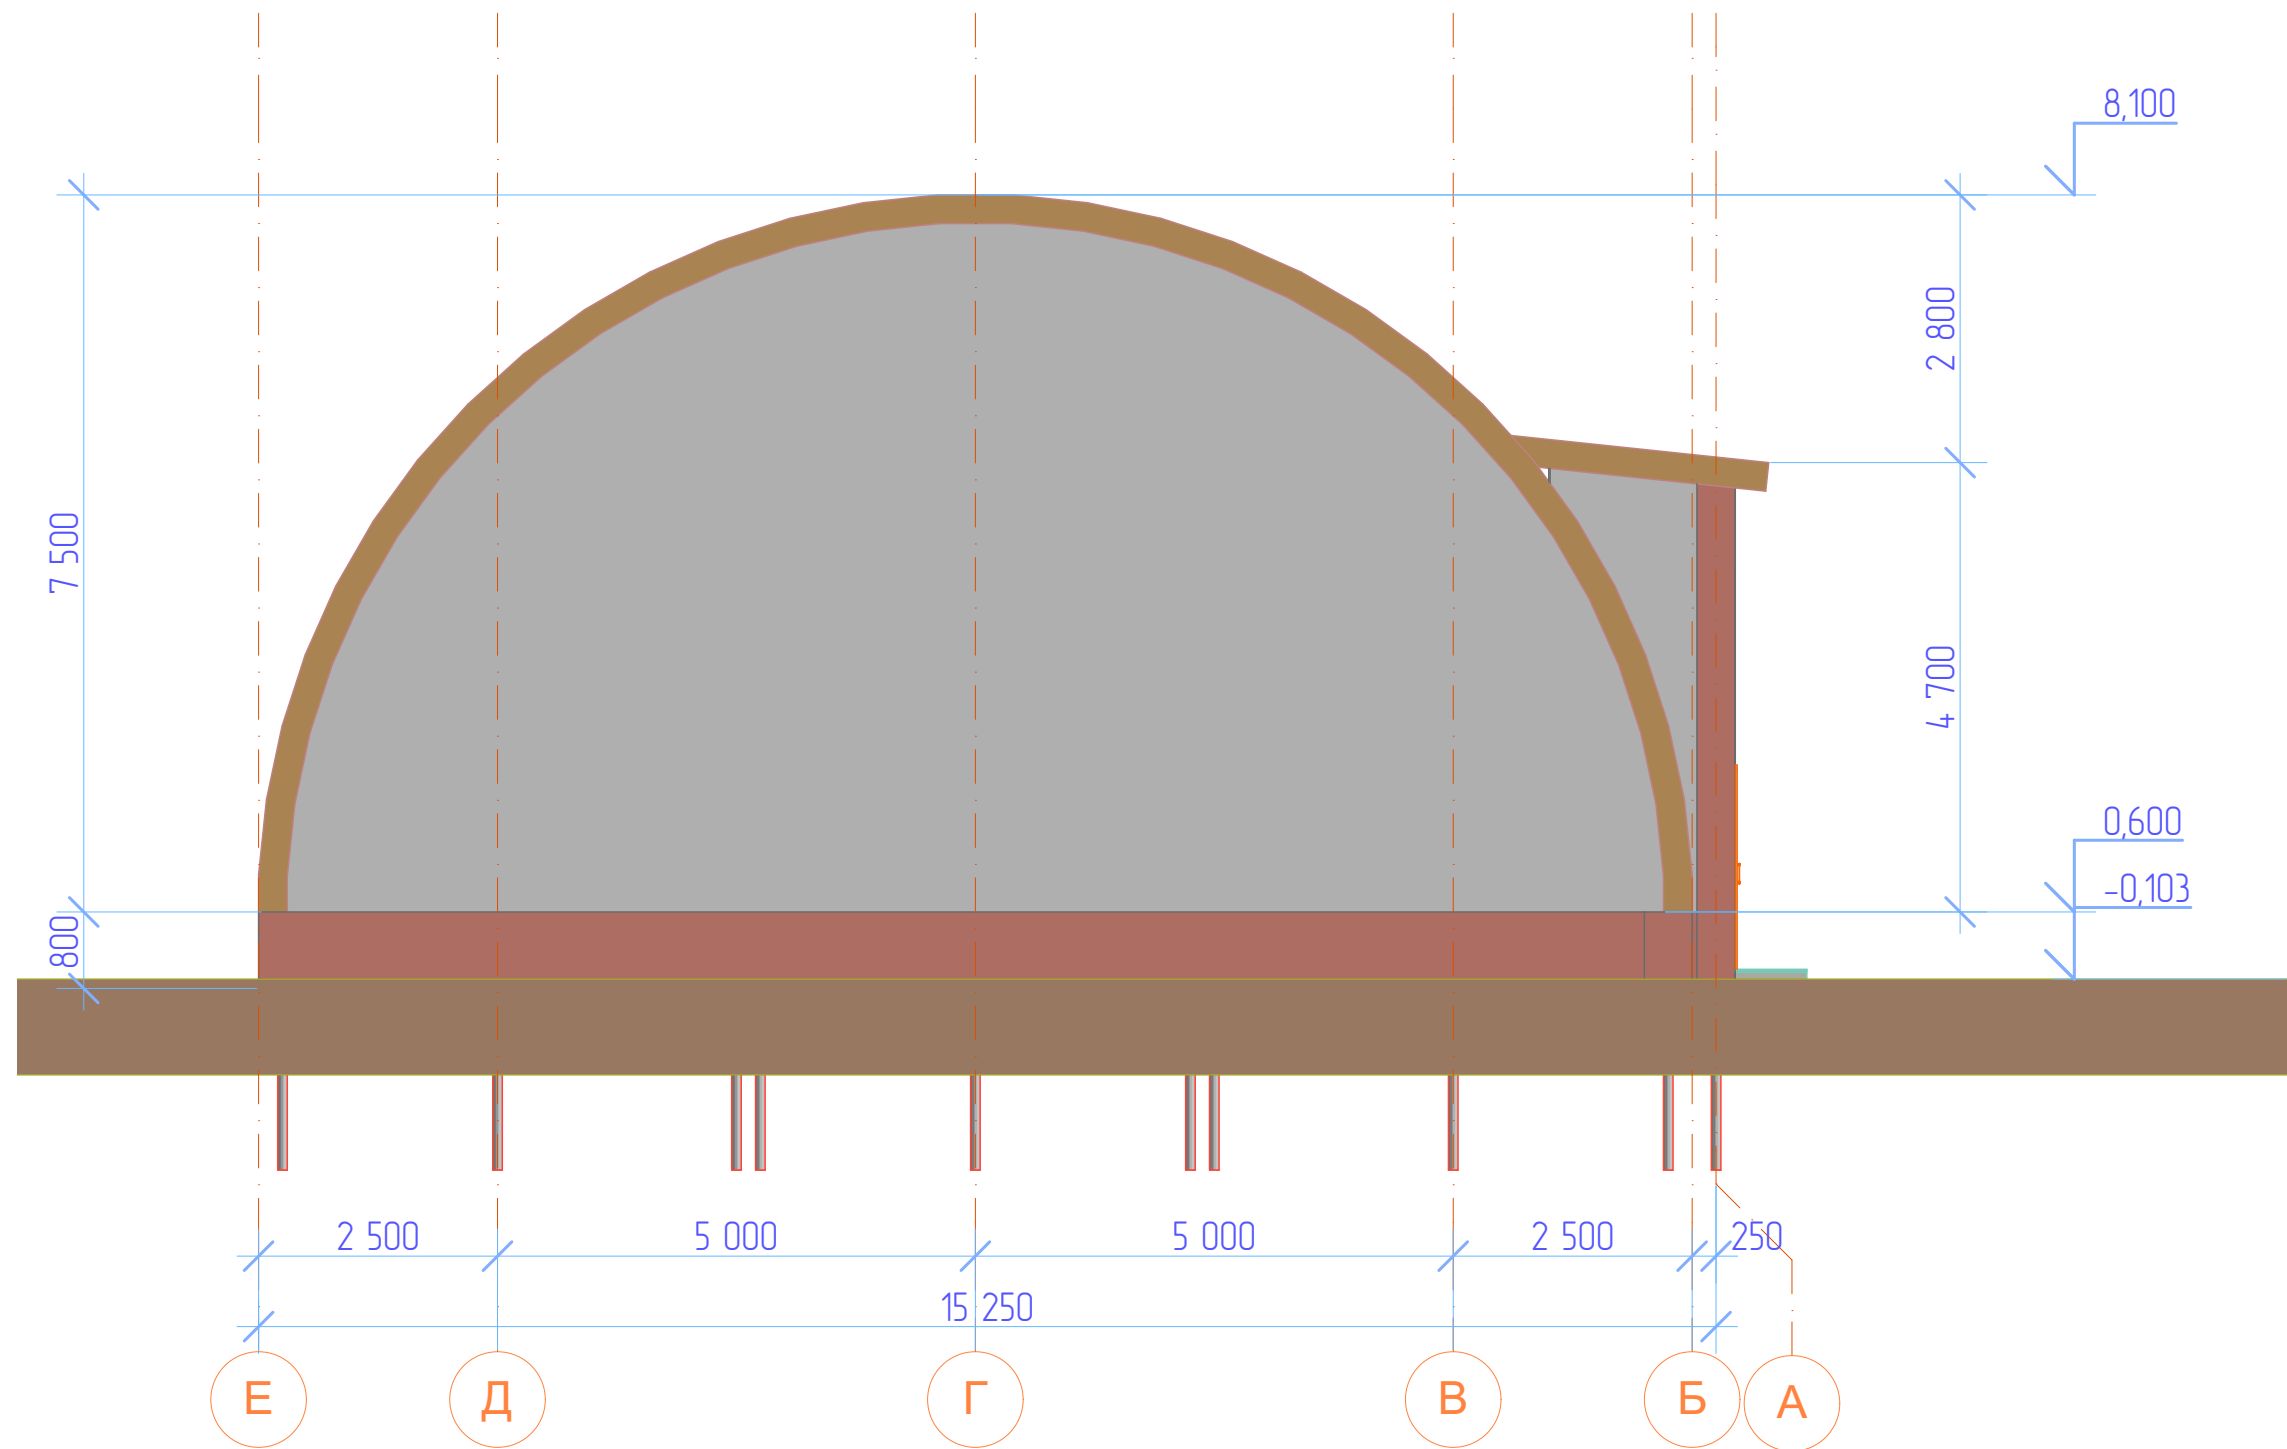

						#Пр№-АР			
						####			
Изм.	Кол.уч.	Лист	№Док.	Подп.	Дата	#Наименование Проекта	Стадия	Лист	Листов
							#Стадия Проекта	07	
						Западный Фасад		####	

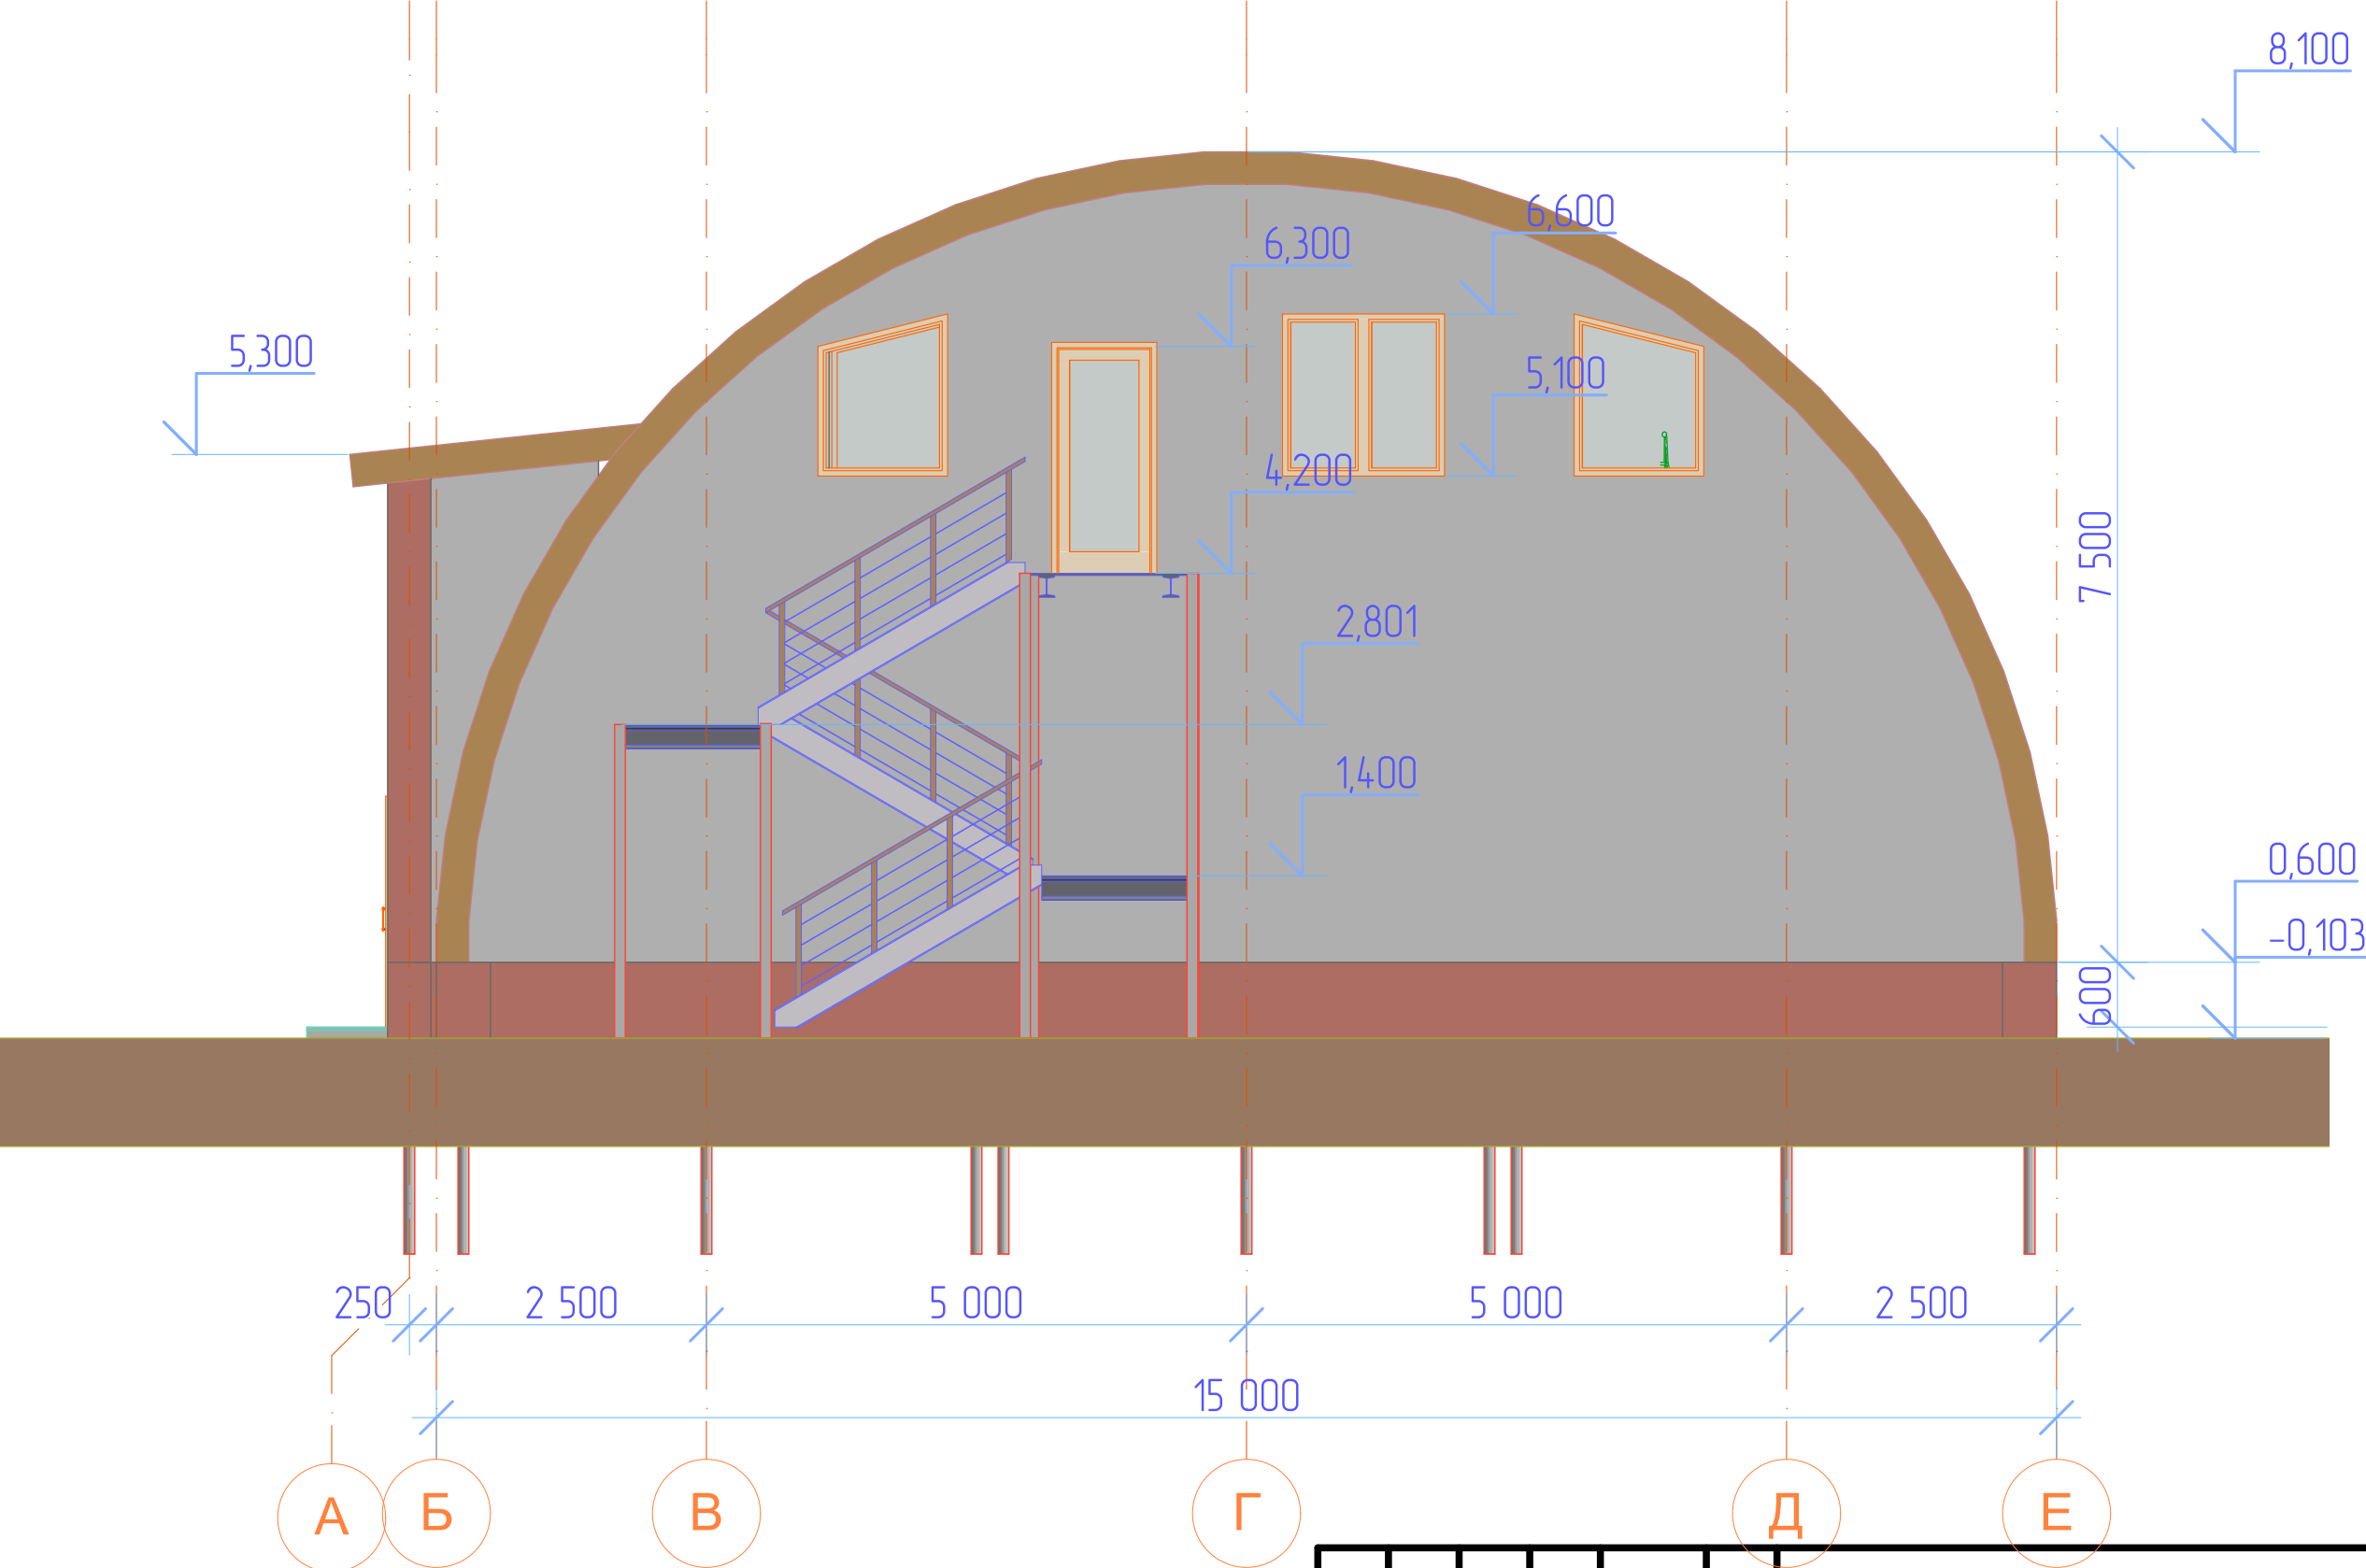


						#Пр№-АР			
						####			
Изм.	Кол.уч.	Лист	№Док.	Подп.	Дата	#Наименование Проекта	Стадия	Лист	Листов
							#Стадия Проекта	08	
						Восточный Фасад		####	




						####			
Изм.	Кол.уч.	Лист	№Док.	Подп.	Дата	#Наименование Проекта	Стадия	Лист	Листов
							#Стадия Проекта	09	
							3D Модель		
							####		


						#Пр№-АР				
						####				
Изм.	Коп.уч.	Лист	№Док.	Подп.	Дата	#Наименование Проекта	Стадия	Лист	Листов	
							#Стадия Проекта	10		
							3D сечение	####		

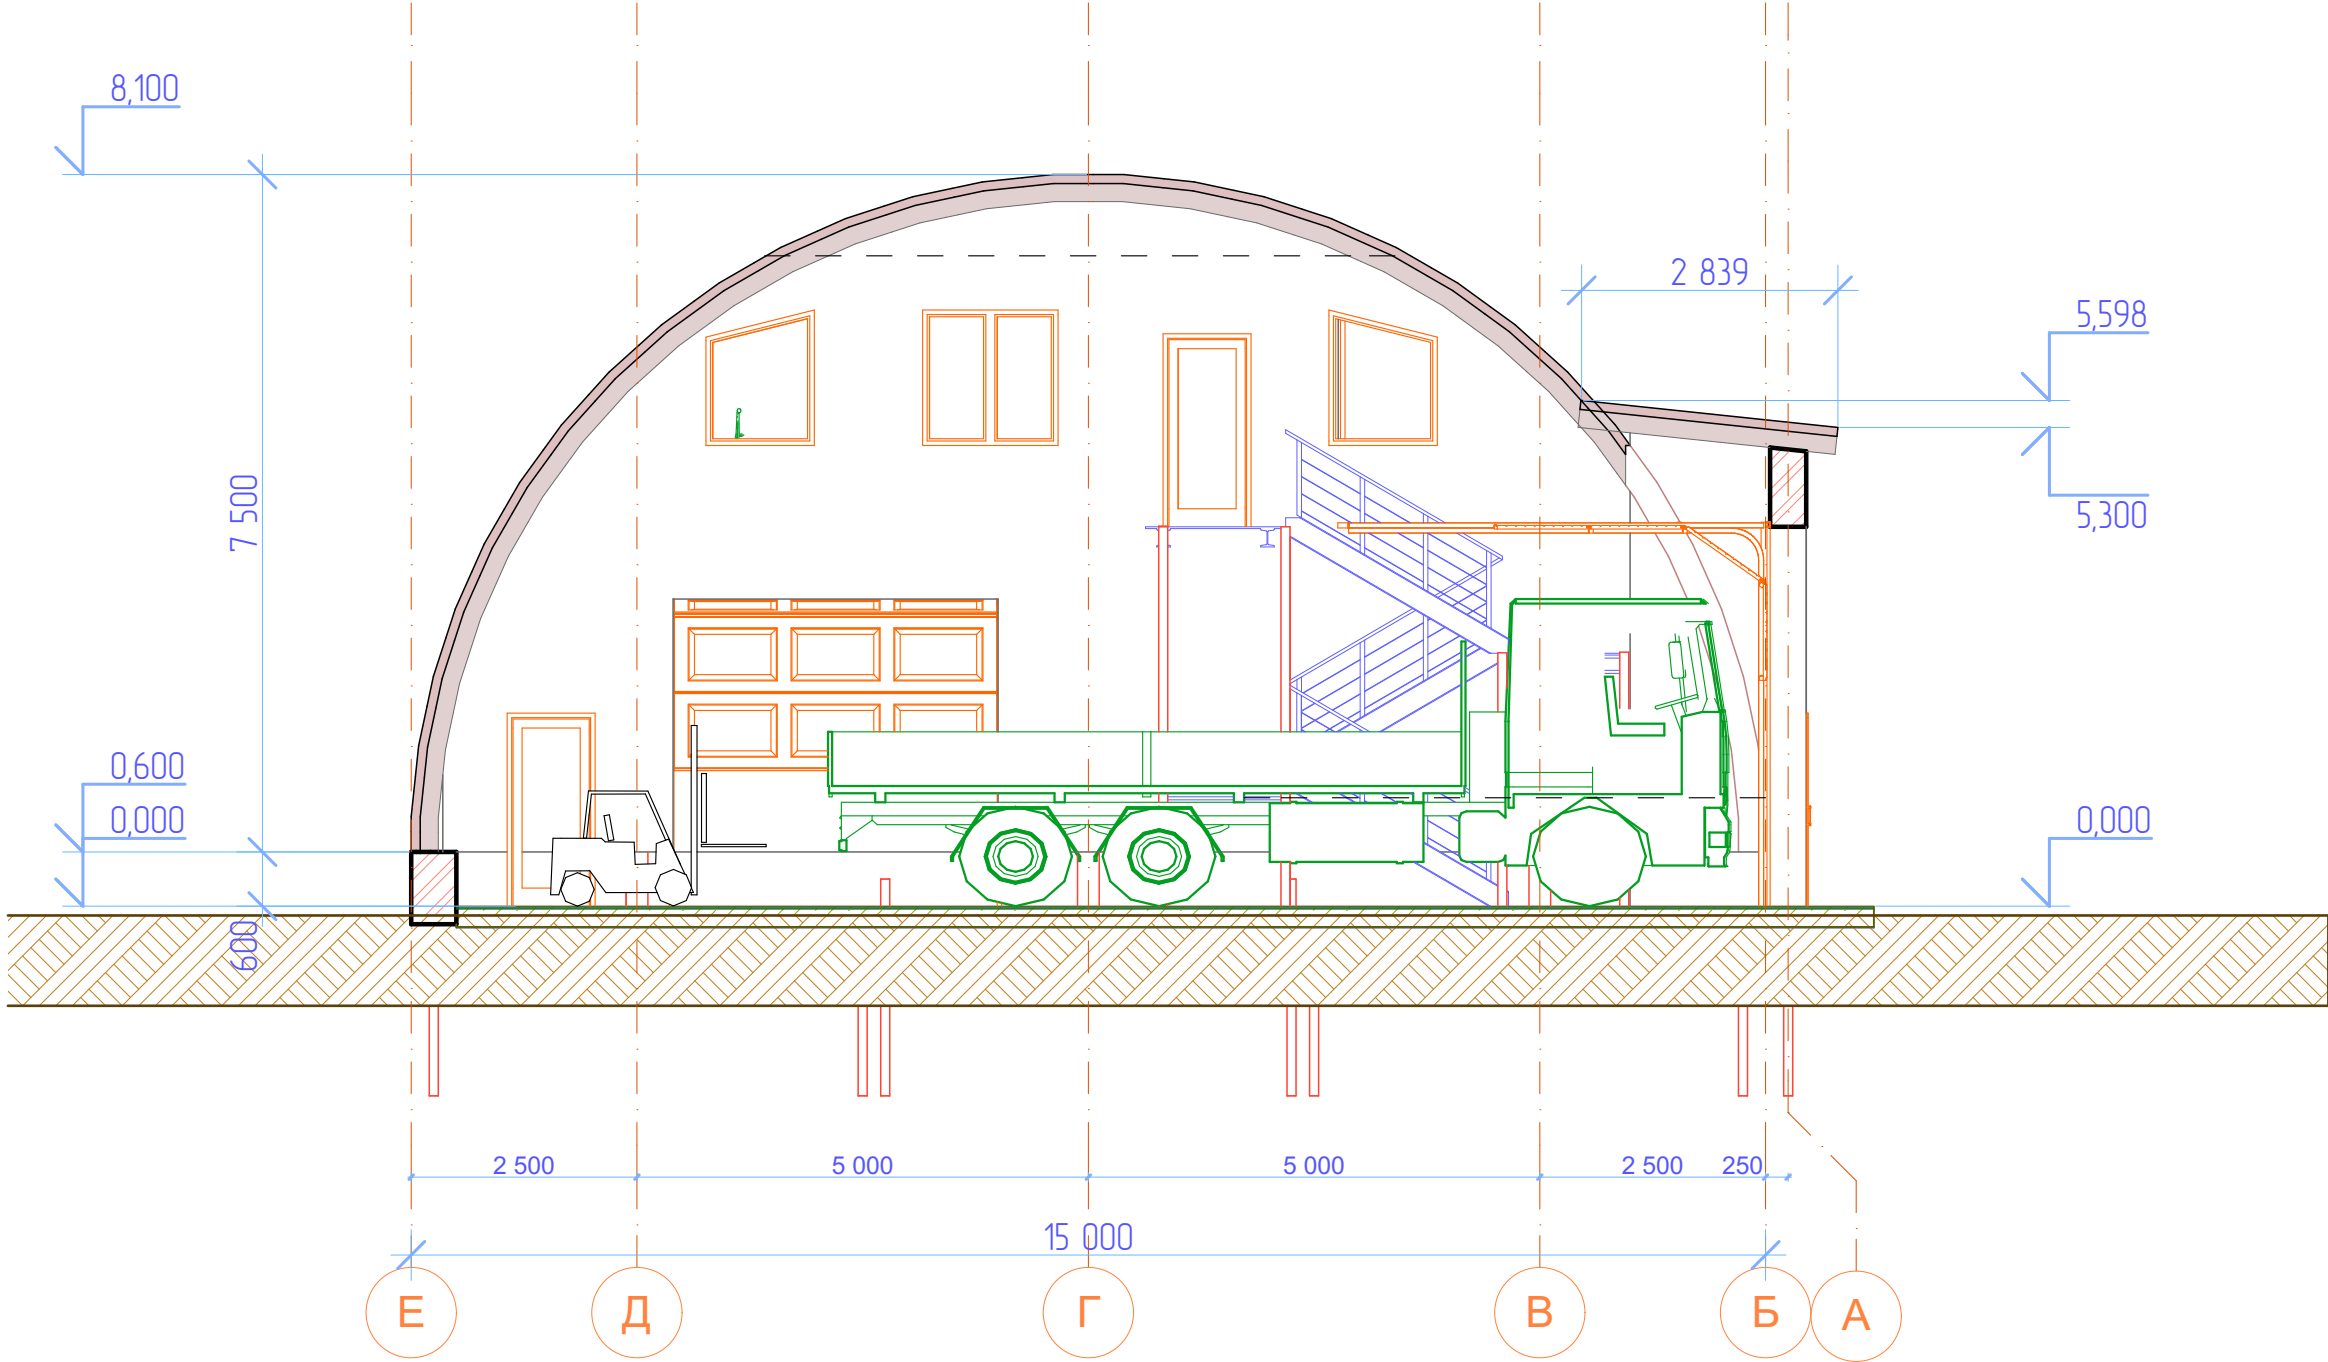

						#Пр№-АР			
						####			
Изм.	Кол.уч.	Лист	№Док.	Подп.	Дата	#Наименование Проекта	Стадия	Лист	Листов
							#Стадия Проекта	11	
						Разрез 1-1		####	

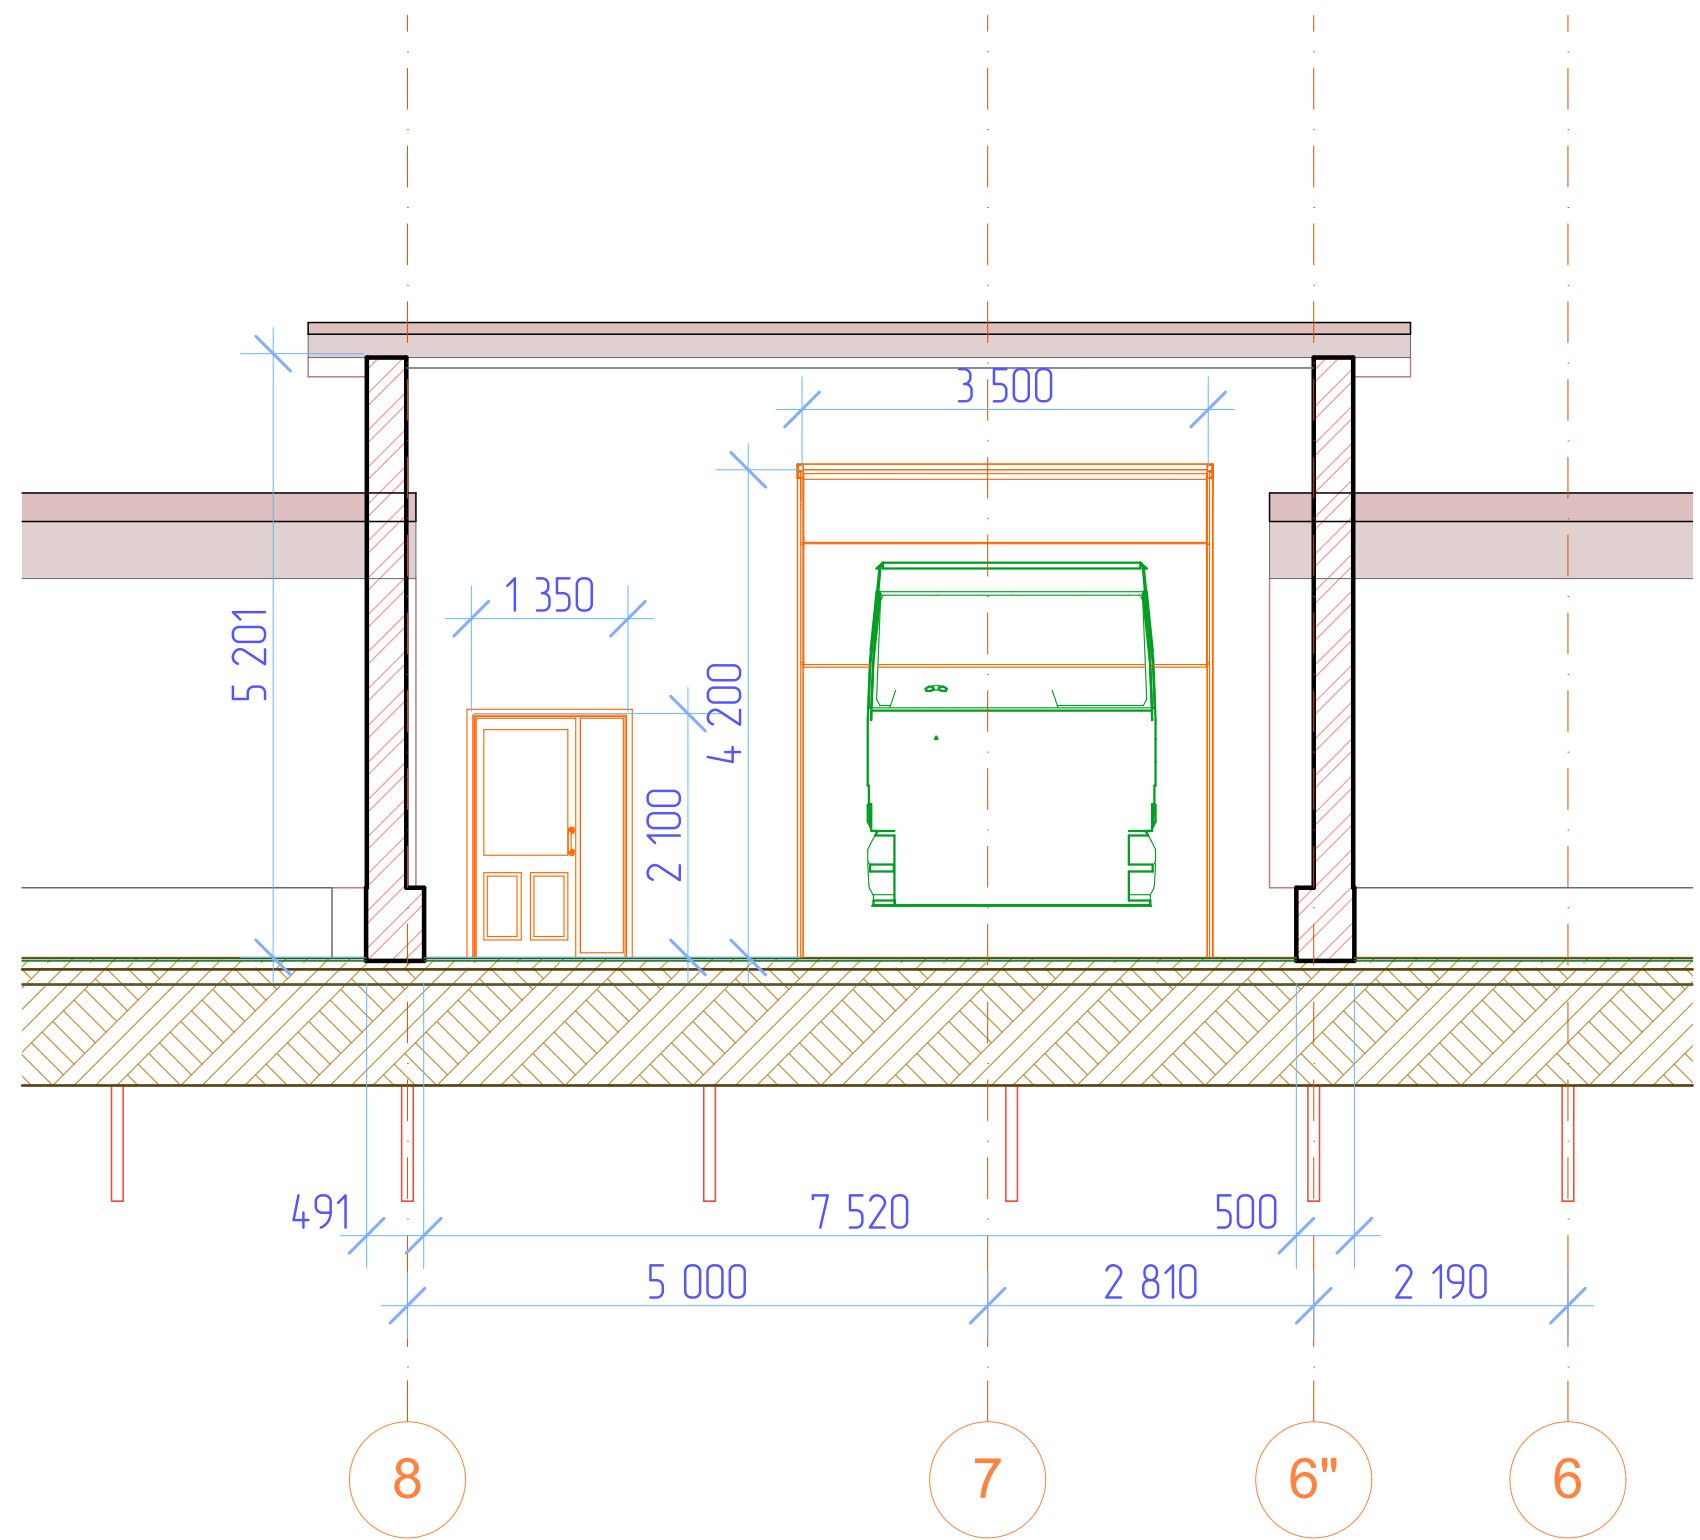

						#Пр№-АР			
						####			
Изм.	Кол.уч.	Лист	№Док.	Подп.	Дата	#Наименование Проекта	Стадия	Лист	Листов
							#Стадия Проекта	12	
						Разрез 2-2		####	

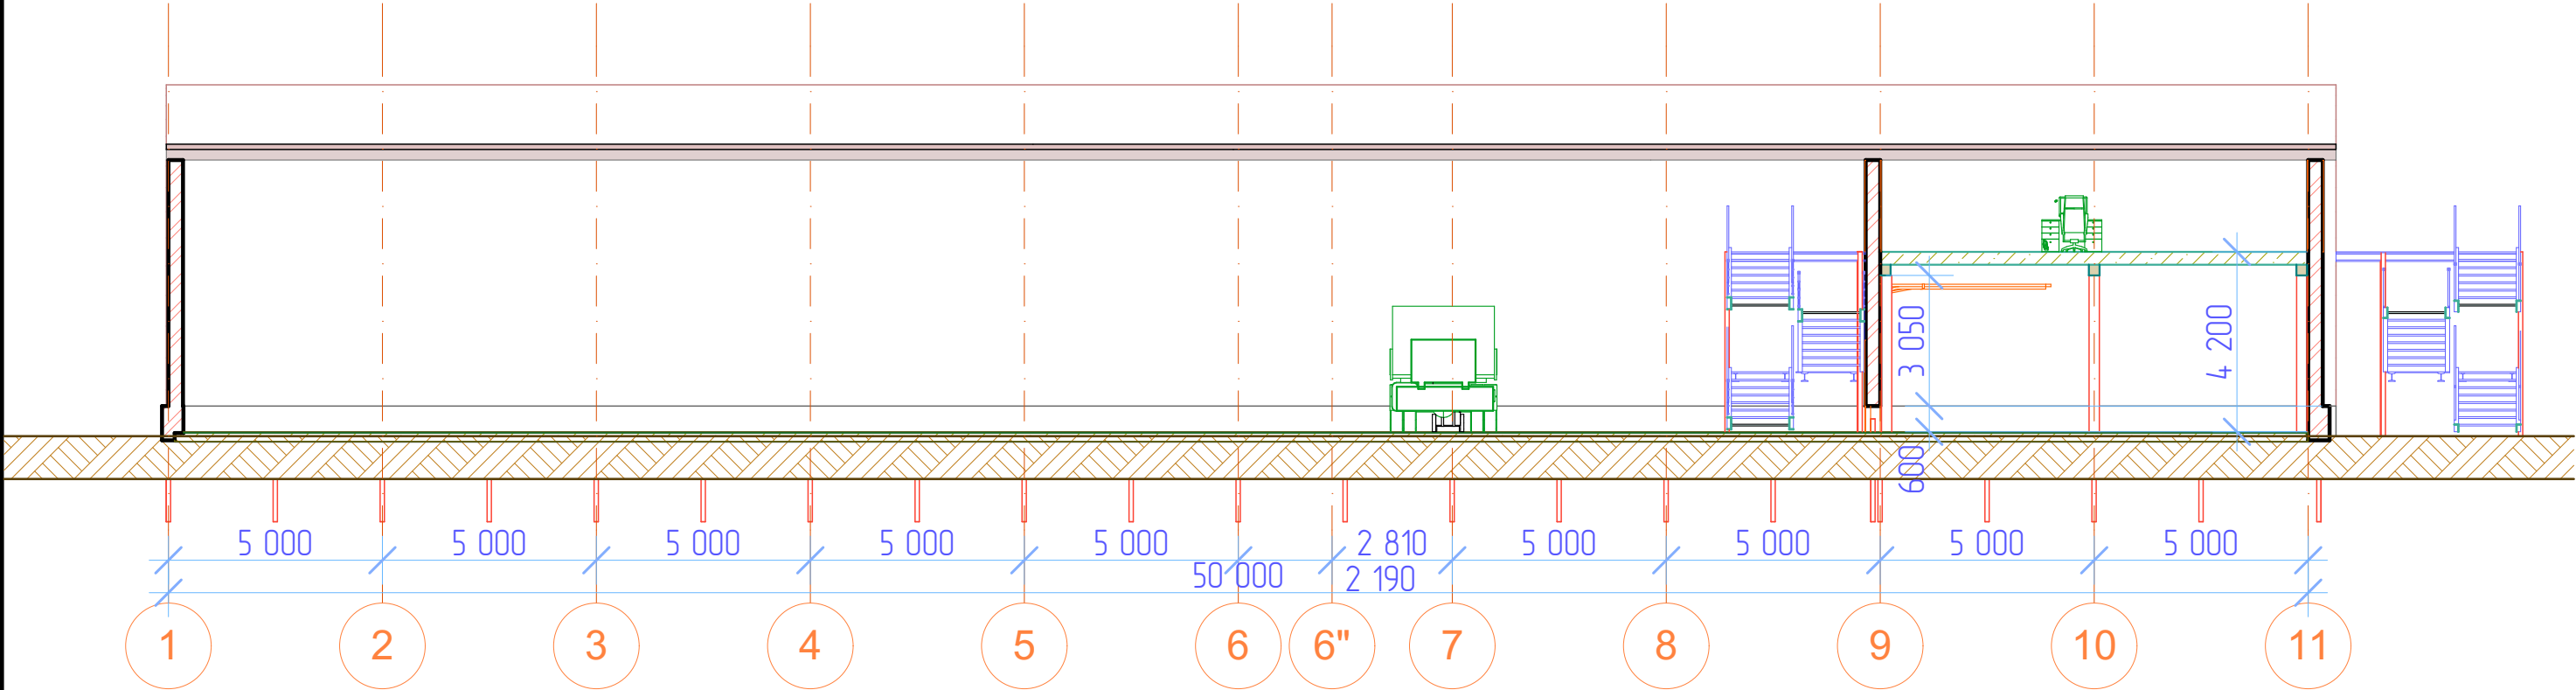

						#Пр№-АР			
						####			
Изм.	Коп.уч.	Лист	№Док.	Подп.	Дата	#Наименование Проекта	Стадия	Лист	Листов
							#Стадия Проекта	14	
						Разрез 4-4		####	