


####

ПРОЕКТНАЯ ДОКУМЕНТАЦИЯ

Проект

####-AP

01

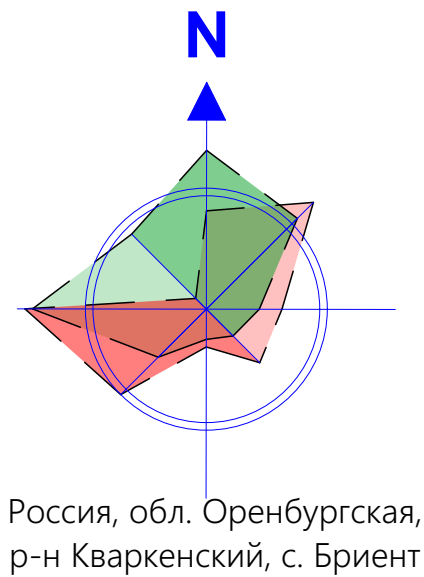

Ведомость чертежей

Лист	Наименование	Примечание
01	Титульный лист	
02	Общие данные	
03	План на отм. ±0.000, Разрез 1-1	
04	Разрез 1-1, Разрез 2-2	
05	Фасады	
06	Аксонометрии	

Общие данные.

Настоящий проект разработан для нового строительства "Склада сельхозназначения" со следующими климатическими условиями (согласно СП 20.13330.2016 (СНиП 2.01.07-85*)) Нагрузки и воздействия):

- расчетная зимняя температура наружного воздуха- -31С.
- расчетная нагрузка от снега для IV района - 2,40 кПа;
- нормативный скоростной напор ветра для II района - 0,30 кПа;
- глубина сезонного промерзания - 190 см.

За относительную отметку 0,000 принята отметка верха пола сооружения.

Место расположения

Земельный участок по адресу:
Адрес объекта - Россия, обл. Оренбургская, р-н Кваркенский, с. Бриент, земельный участок расположен Площадь -
Назначение - Под иными объектами специального назначения
координаты
Кадастровый номер: 56:13:0302001
Категория земель: Земли населённых пунктов

Конструктивные решения

Фундамент - монолитный железобетонный ростверк по ж\б забивным сваям
Стены - По СТО 97217441-001-2014 Конструкции стальные из тонкостенных холодногнутых профилей для бескаркасных арочных зданий различного назначения..
Кровля - По СТО 97217441-001-2014 Конструкции стальные из тонкостенных холодногнутых профилей для бескаркасных арочных зданий различного назначения..
Двери и Окна - металлические индивидуальные
Наружная отделка стен - отсутствует
Наружная отделка кровли - отсутствует
Полы - по техническому заданию Заказчика.

Электроснабжение - нет
Отопление - нет
Водоснабжение - нет
Канализация - нет.

						4 – АР			
						Россия, обл. Оренбургская, р-н Кваркенский, с. Бриент			
Изм.	Колуч.	Лист	№Док.	Подп.	Дата	Зернохранилище	Стадия	Лист	Листов
							ЭП	02	
						Общие данные		####	

План на отм. 0,000 М 1 : 200

80 350
80 050



150 350

350 2 500 4 550 6 400 4 550 1 700 150 350

350 150


350 150 1 850 4 550 6 499 20 000 4 550 2 250 150 350

						4-АР			
						Россия, обл. Оренбургская, р-н Кваркенский, с. Бриент			
Изм.	Колуч.	Лист	№Док.	Подп.	Дата				
						Зернохранилище	Стадия	Лист	Листов
							ЭП	03	
						План на отм. ±0.000, Разрез 1-1	####		

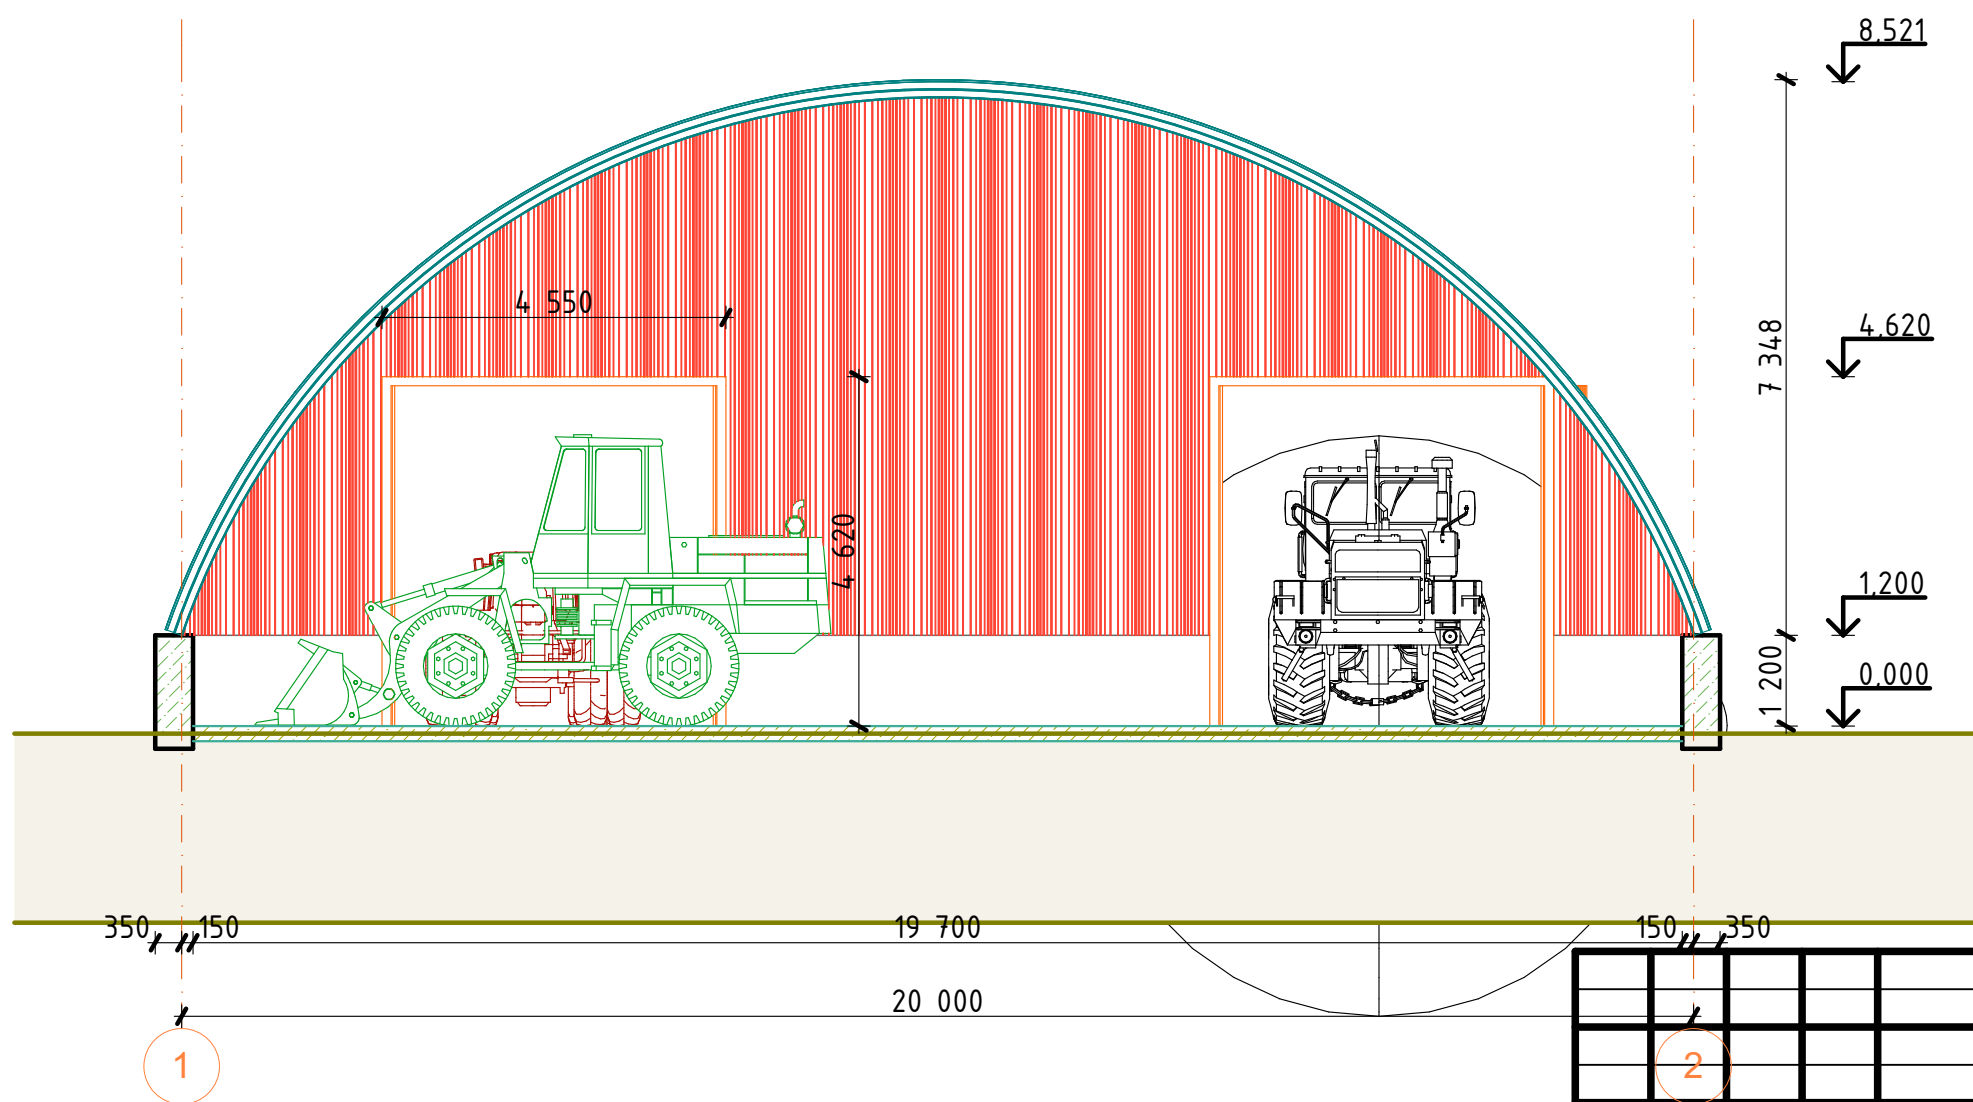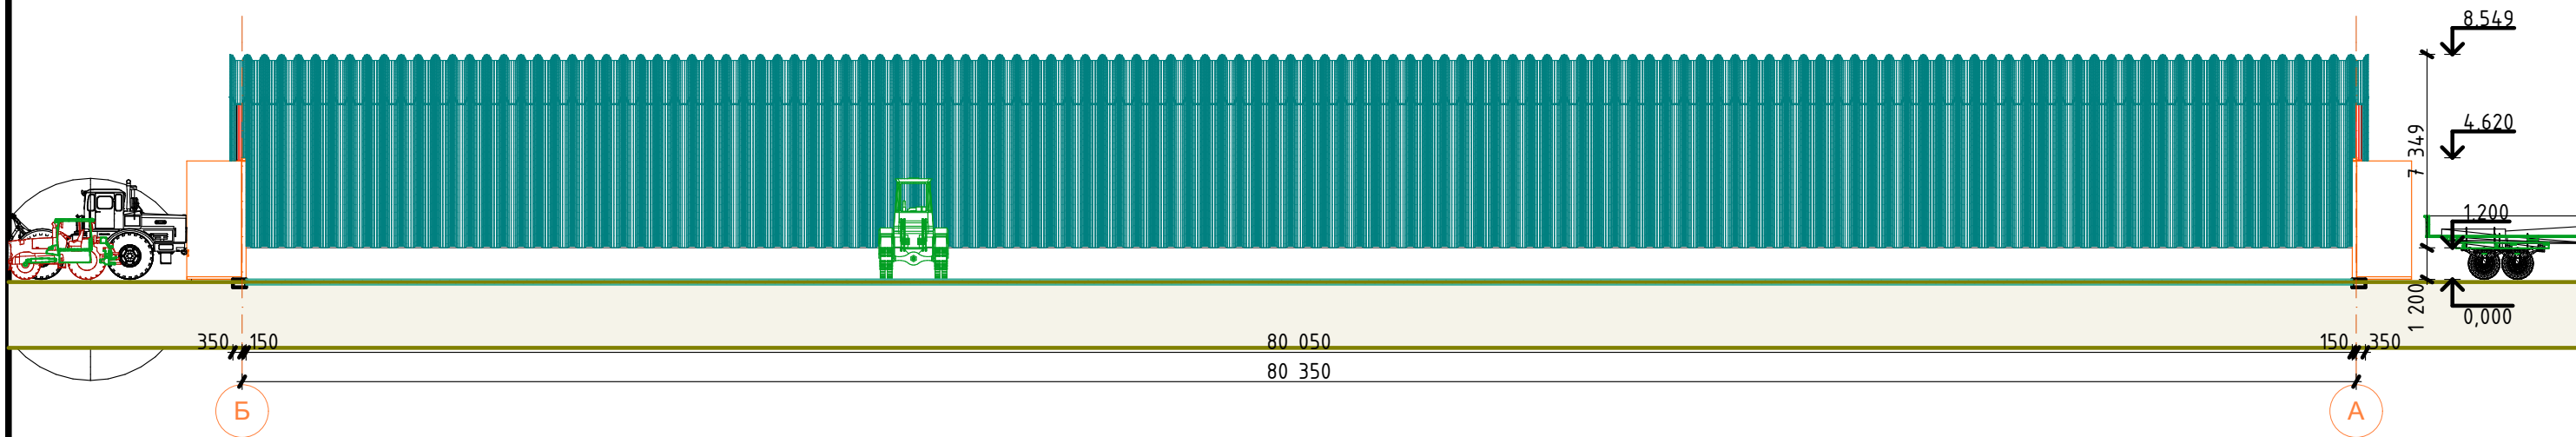


						4-AP			
						Россия, обл. Оренбургская, р-н Кваркенский, с. Бриент			
Изм.	Колуч	Лист	№Док.	Подп.	Дата	Зернохранилище	Стадия	Лист	Листов
							ЭП	04	
						Разрез 1-1, Разрез 2-2		####	


Северный Фасад М1:200

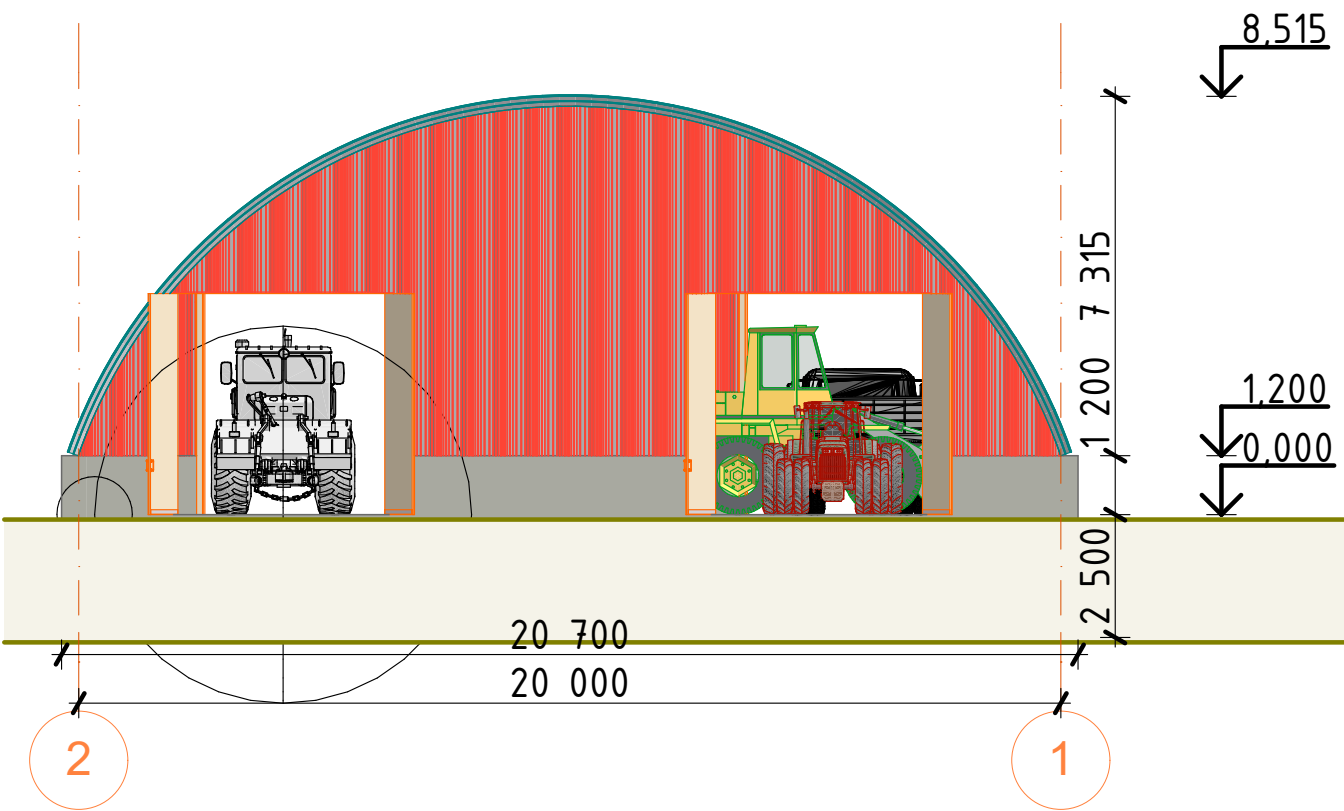



Южный фасад М1:200

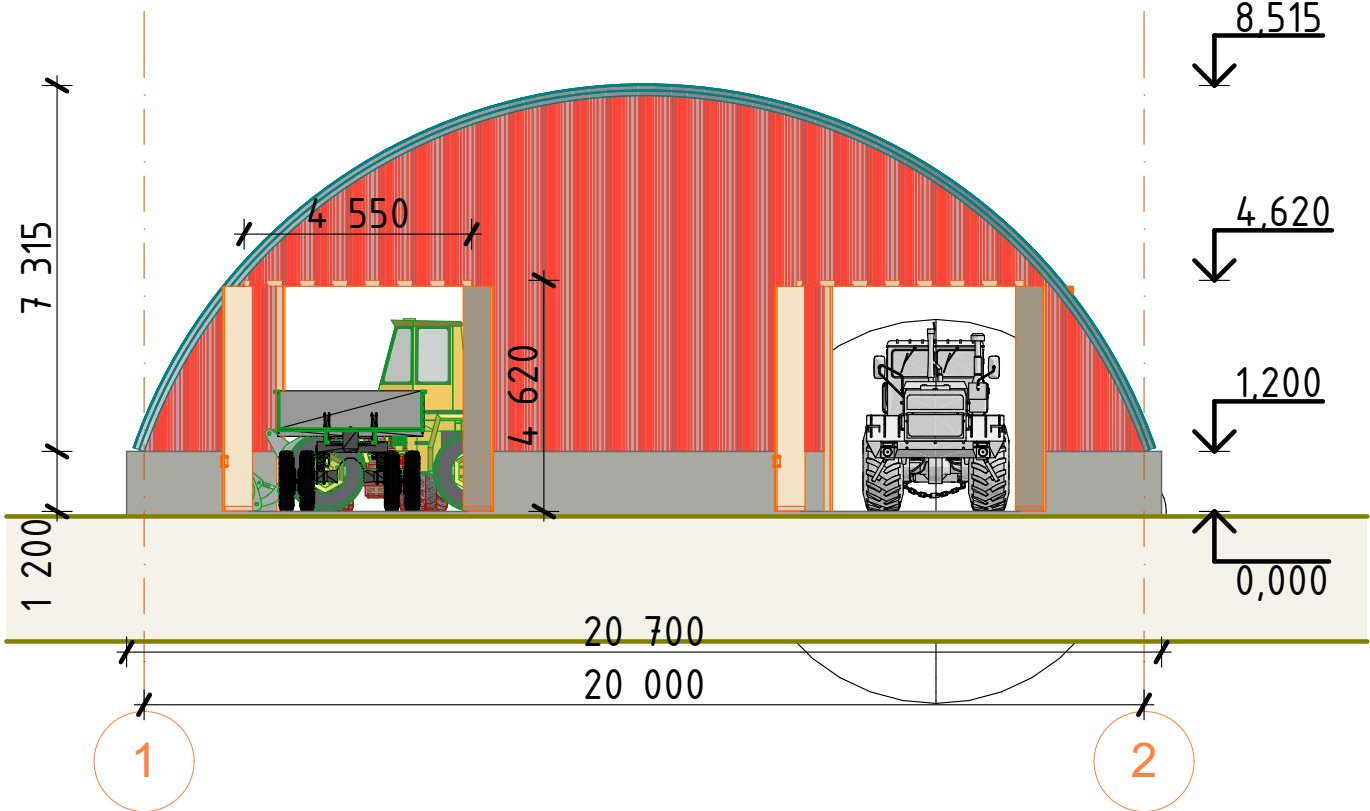

Восточный фасад М1:500 (зеркально Западный фасад)

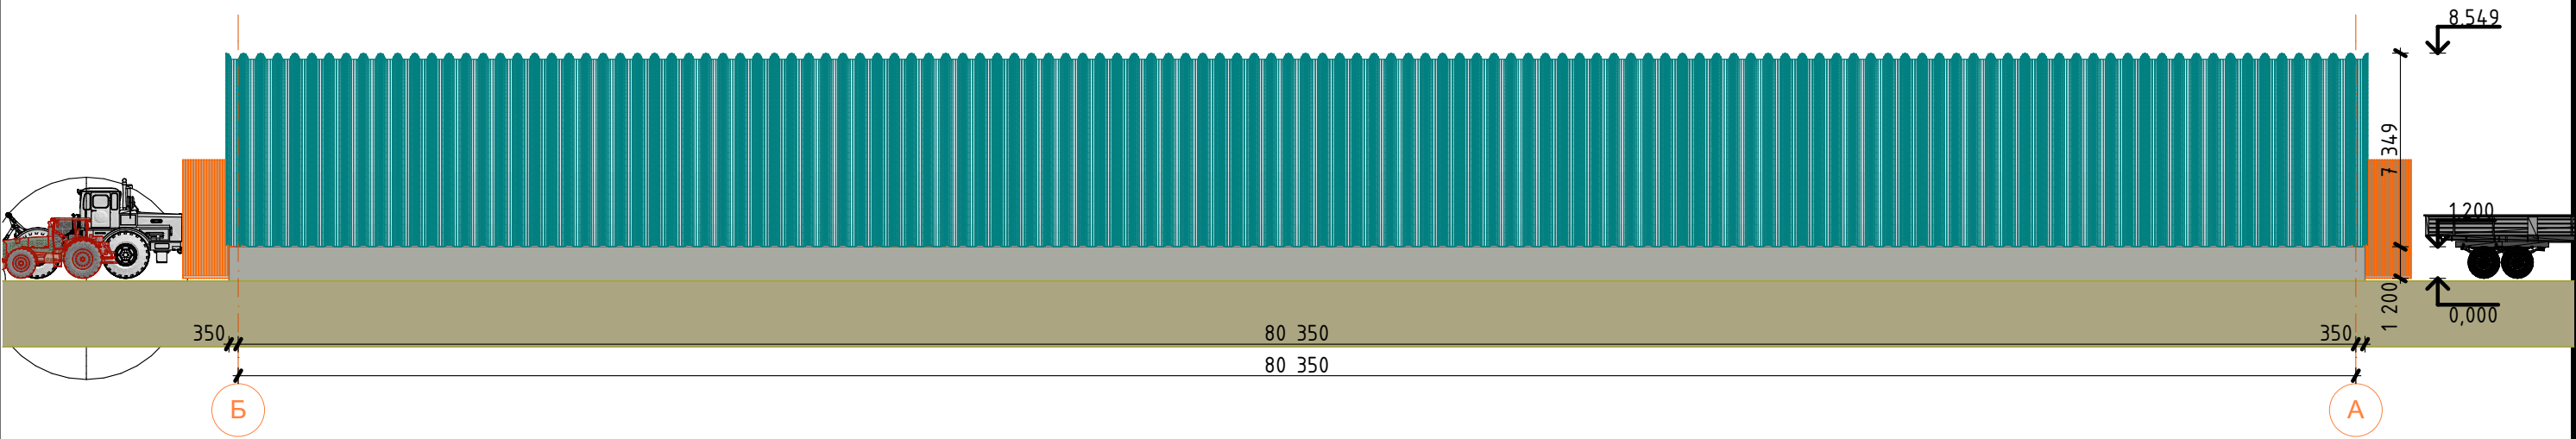

						4-АР			
						Россия, обл. Оренбургская, р-н Кваркенский, с. Бриент			
Изм.	Колуч	Лист	№Док.	Подп.	Дата	Зернохранилище	Стадия	Лист	Листов
							ЭП	05	
						Фасады		####	

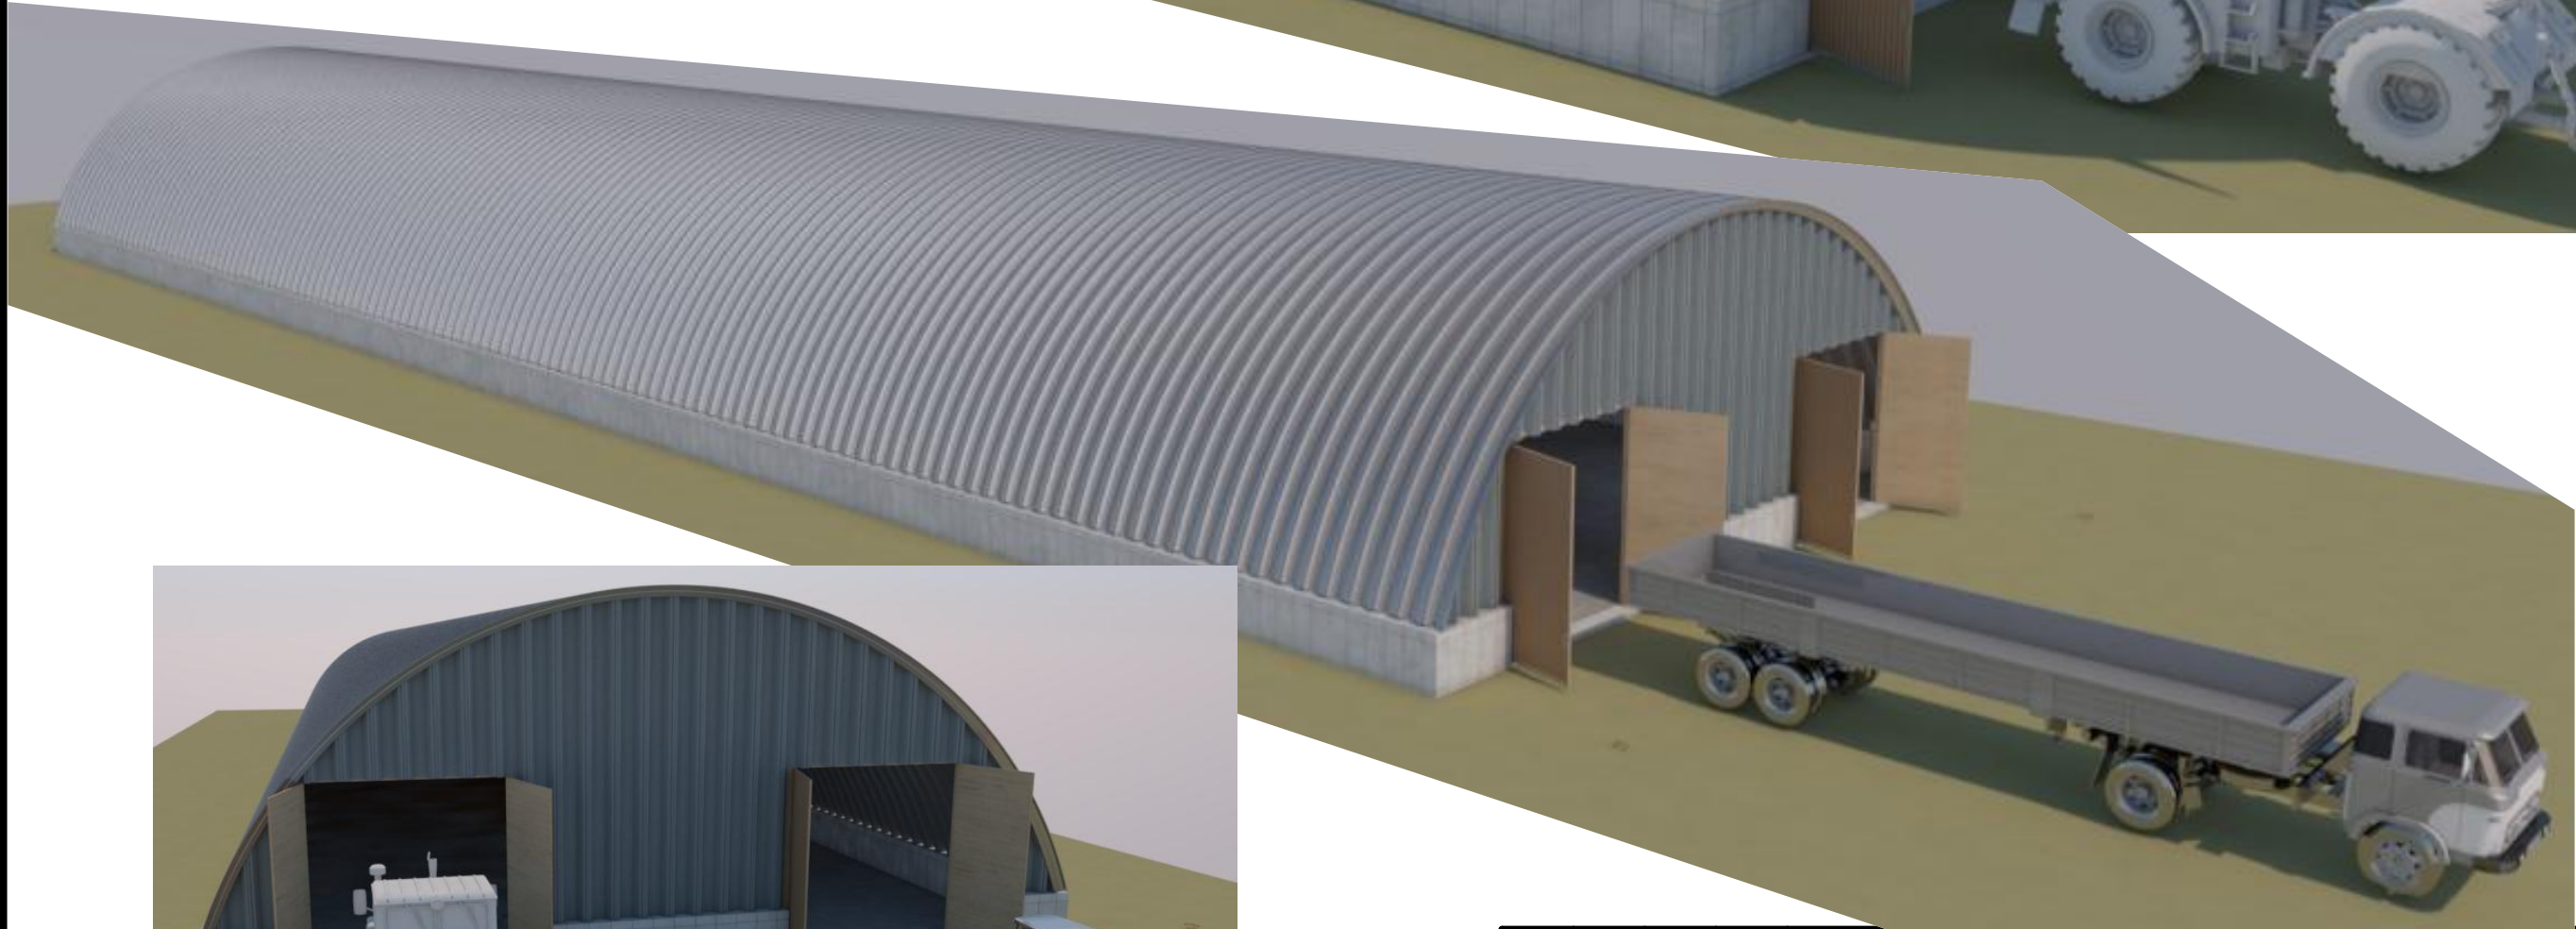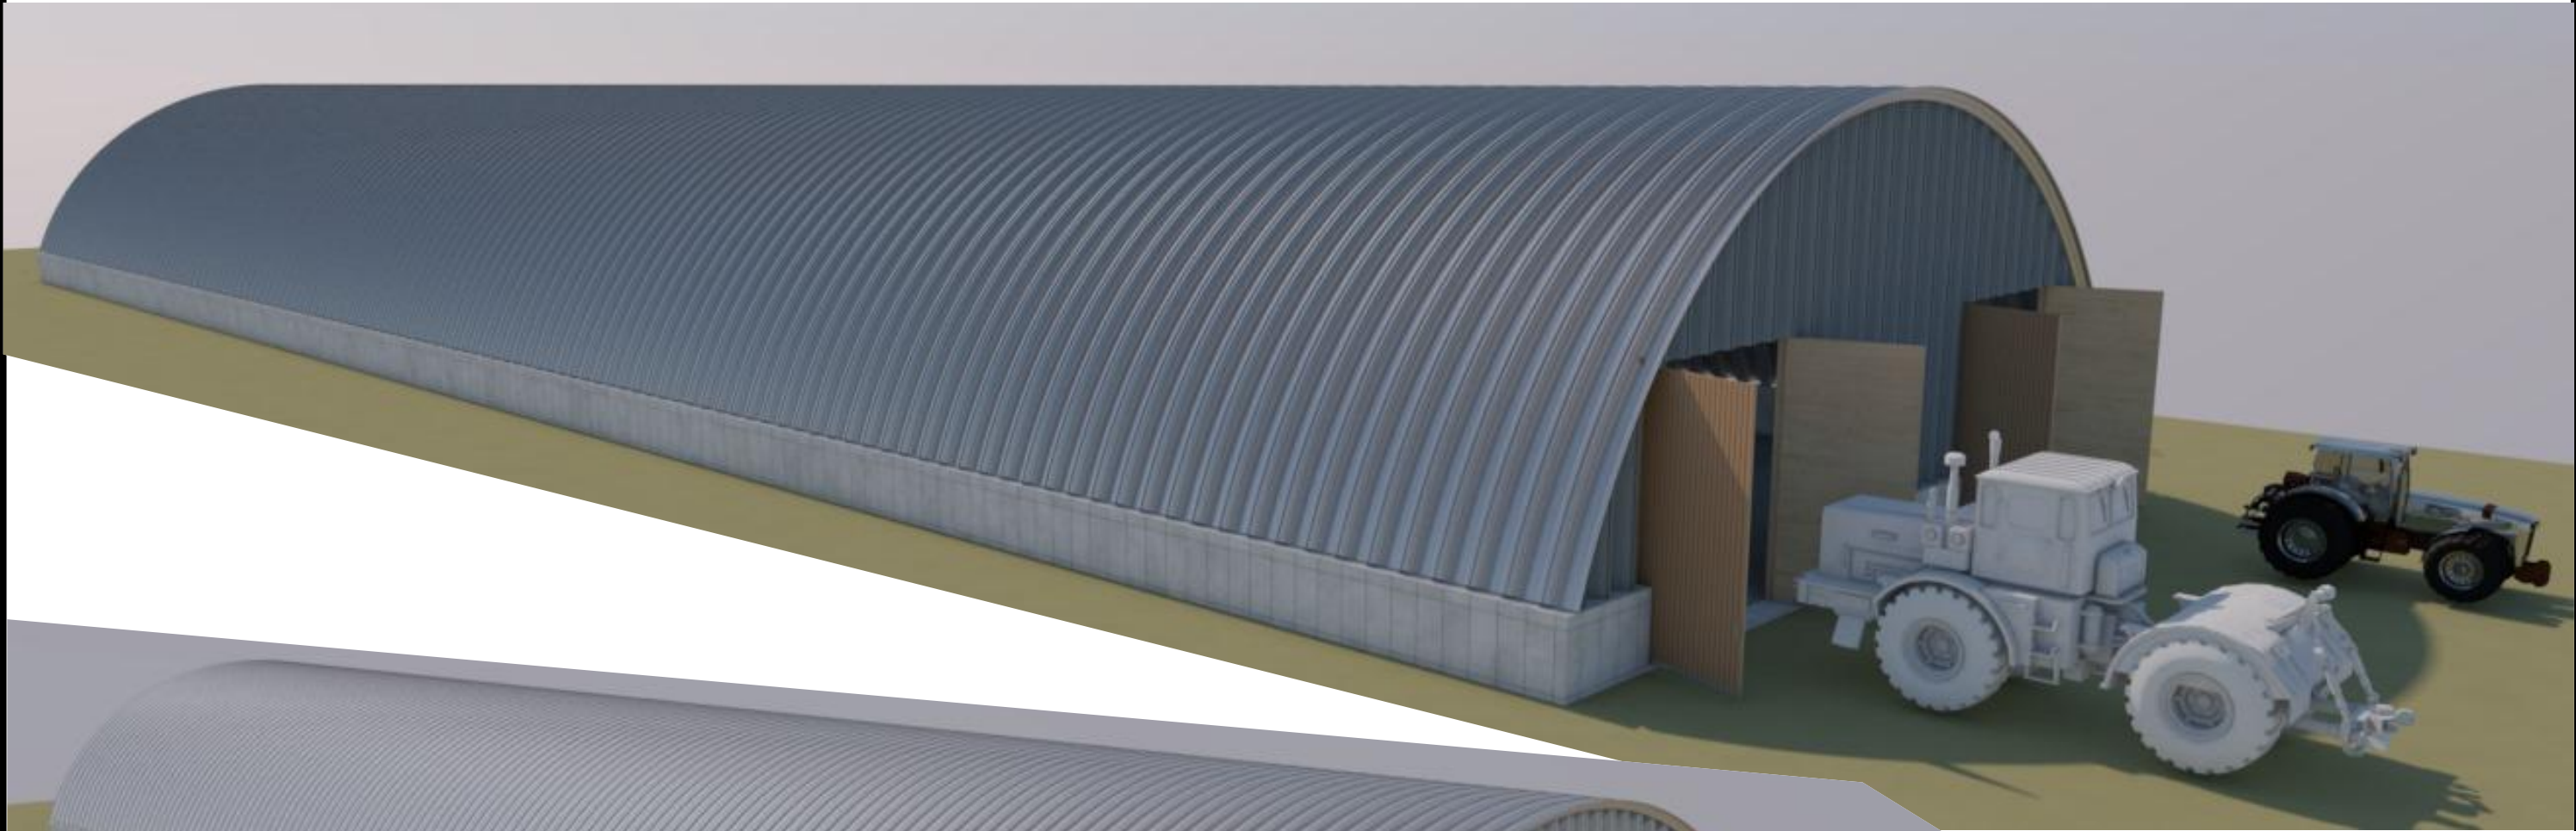

						4-AP			
						Россия, обл. Оренбургская, р-н Кваркенский, с. Бриент			
Изм.	Колуч	Лист	№Док.	Подп.	Дата	Зернохранилище	Стадия	Лист	Листов
							ЭП	06	
						Аксонометрии	####		