


####

ПРОЕКТНАЯ ДОКУМЕНТАЦИЯ

Проект

####-AP

01

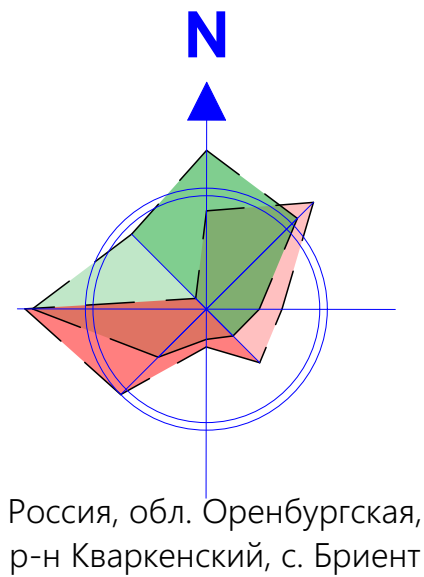

Общие данные.

Настоящий проект разработан для нового строительства "Склада сельхозназначения" со следующими климатическими условиями (согласно СП 20.13330.2016 (СНиП 2.01.07-85*)) Нагрузки и воздействия):

- расчетная зимняя температура наружного воздуха- -31С.
- расчетная нагрузка от снега бля IV района - 2,40 кПа;
- нормативный скоростной напор ветра бля III района - 0,30 кПа;
- глубина сезонного промерзания - 190 см.

За относительную отметку 0,000 принята отметка верха пола сооружения.

Место расположения

Земельный участок по адресу:
Адрес объекта - Россия, обл. Оренбургская, р-н Кваркенский, с. Бриент, земельный участок расположен в северной части кадастрового квартала 56:13:0302001
Площадь - 10 364 кв. метр
Назначение - Под иными объектами специального назначения
координаты 52,135461 59,303493
Кадастровый номер: 56:13:0302001
Категория земель: Земли населённых пунктов

Ведомость чертежей

Лист	Наименование	Примечание
01	Титульный лист	
02	Общие данные	
03	План на отм. ±0.000, Разрез 1-1	
04	Разрез 2-2	
05	Разрез 3-3	
06	Фасады	
07	Аксонометрии	



Конструктивные решения

Фундамент - монолитный железобетонный ростверк по ж\б забивным сваям
Стены - По СТО 97217441-001-2014 Конструкции стальные из тонкостенных холодногнутых профилей для бескаркасных арочных зданий различного назначения..
Кровля - По СТО 97217441-001-2014 Конструкции стальные из тонкостенных холодногнутых профилей для бескаркасных арочных зданий различного назначения..
Двери и Окна - металлические индивидуальные
Наружная отделка стен - отсутствует
Наружная отделка кровли - отсутствует
Полы - по техническому заданию Заказчика.


Электроснабжение - нет
Отопление - нет
Водоснабжение - нет
Канализация - нет.

						4-АР			
						Россия, обл. Оренбургская, р-н Кваркенский, с. Бриент			
Изм.	Колуч.	Лист	№Док.	Подп.	Дата	Зернохранилище	Стадия	Лист	Листов
							ЭП	02	
						Общие данные		####	

План на отм. 0,000 М 1 : 500

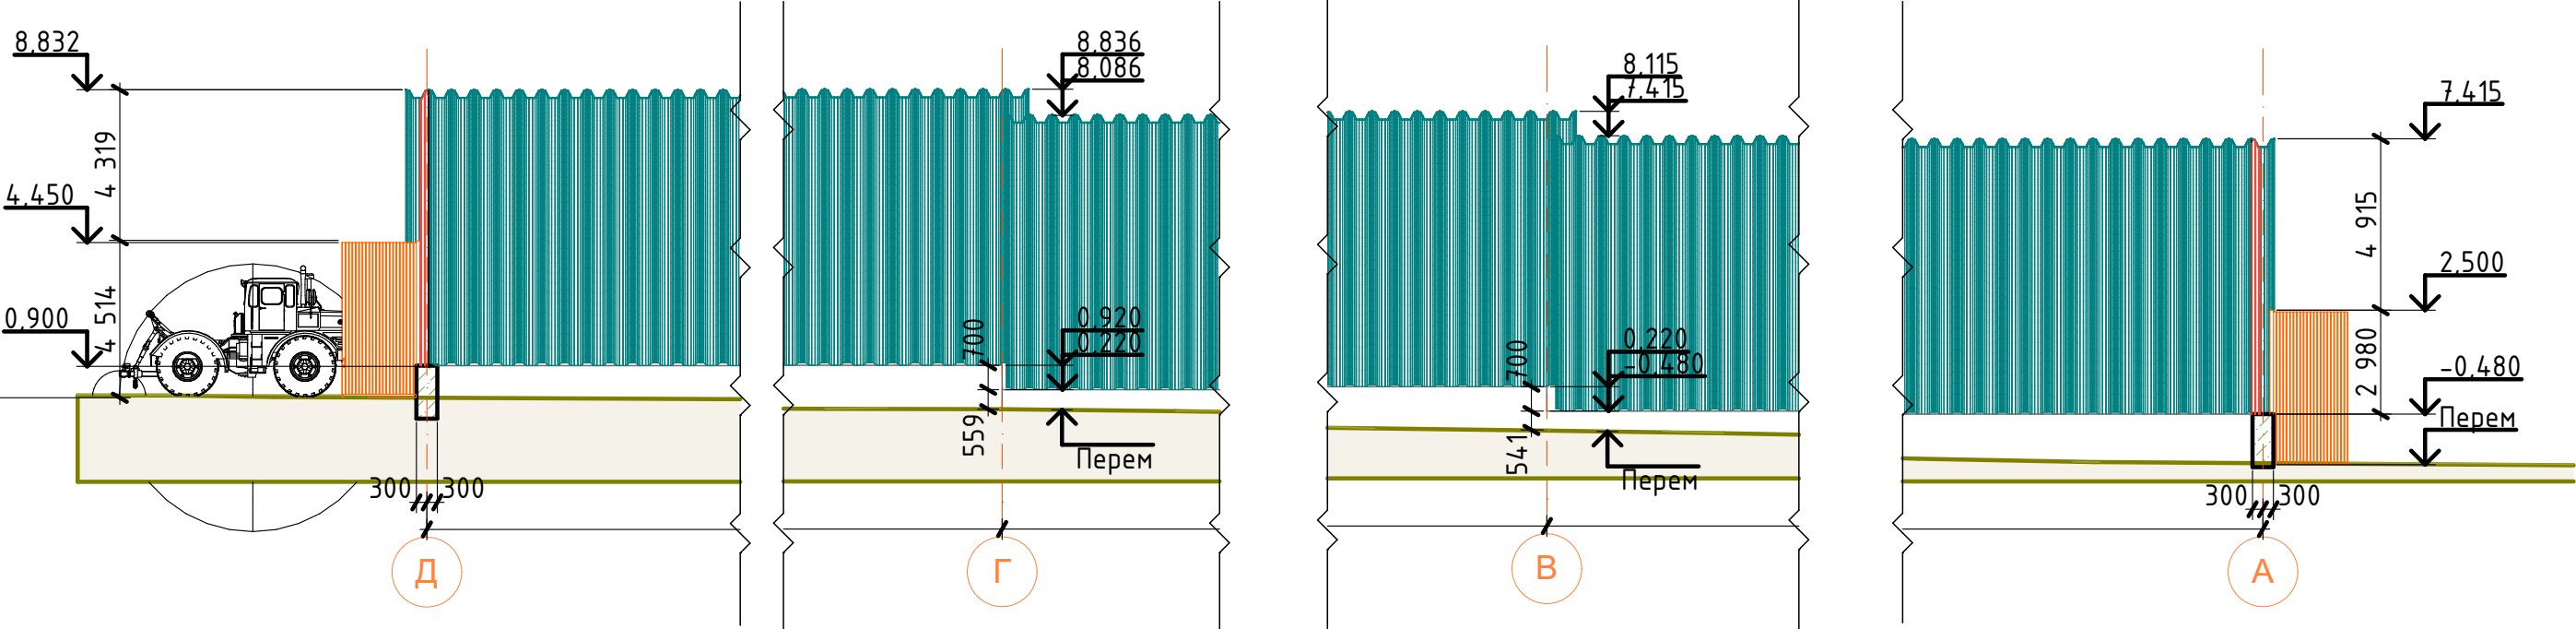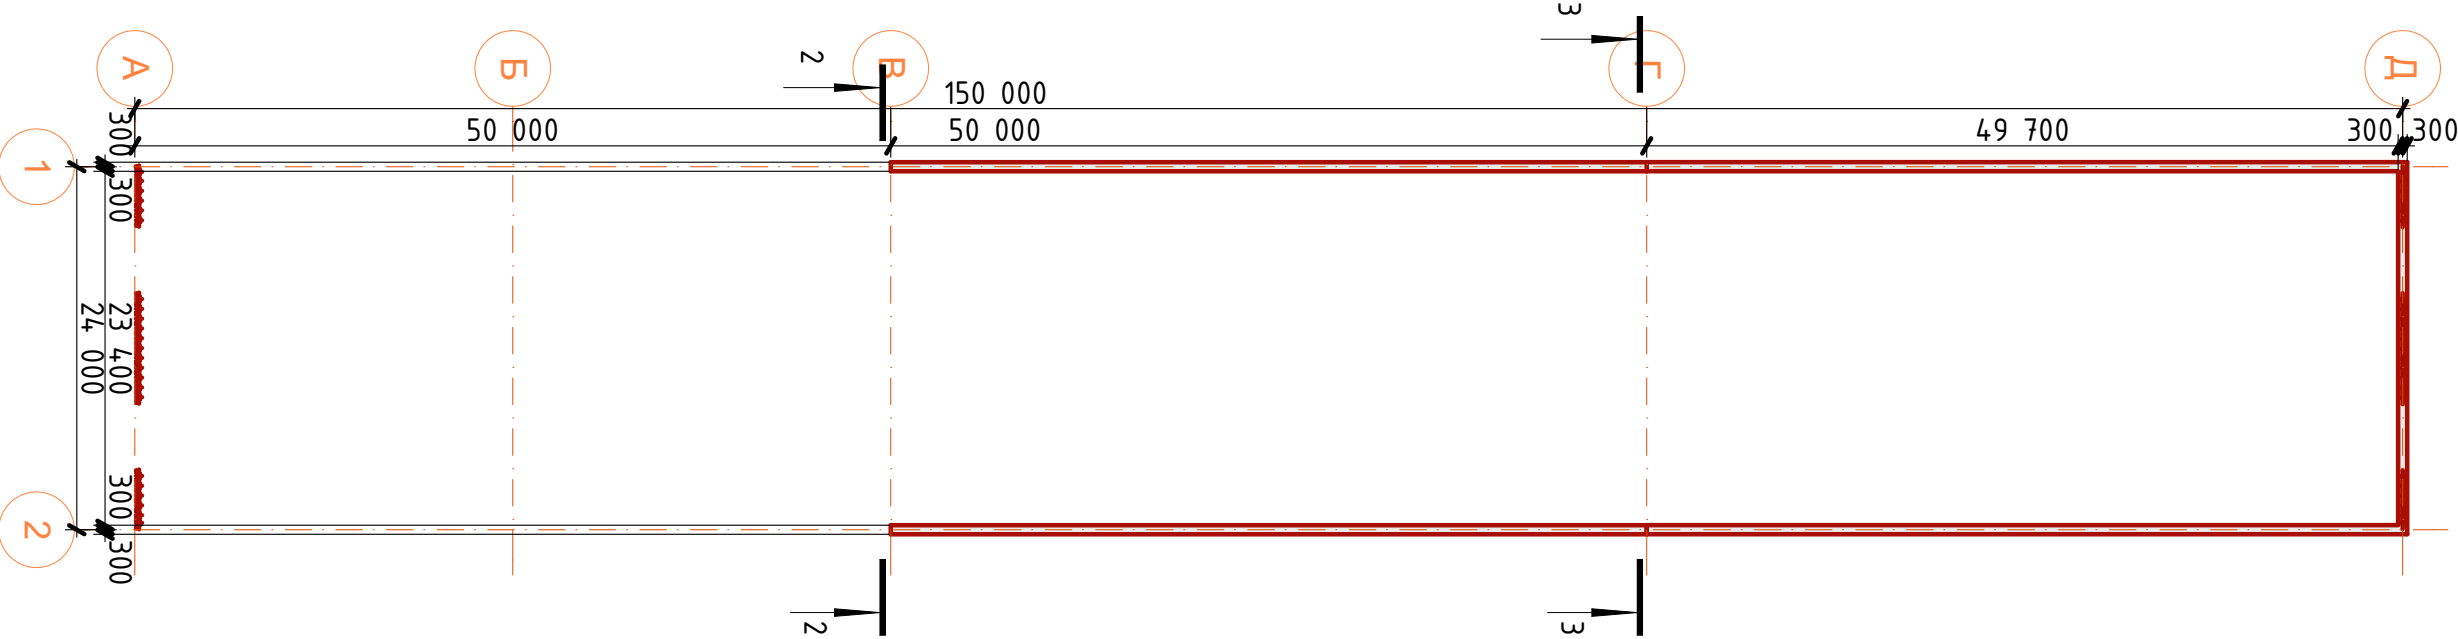


						4-AP			
						Россия, обл. Оренбургская, р-н Кваркенский, с. Бриент			
Изм.	Колуч	Лист	№Док.	Подп.	Дата	Зернохранилище	Стадия	Лист	Листов
							ЭП	03	
						План на отм. ±0.000, Разрез 1-1		####	

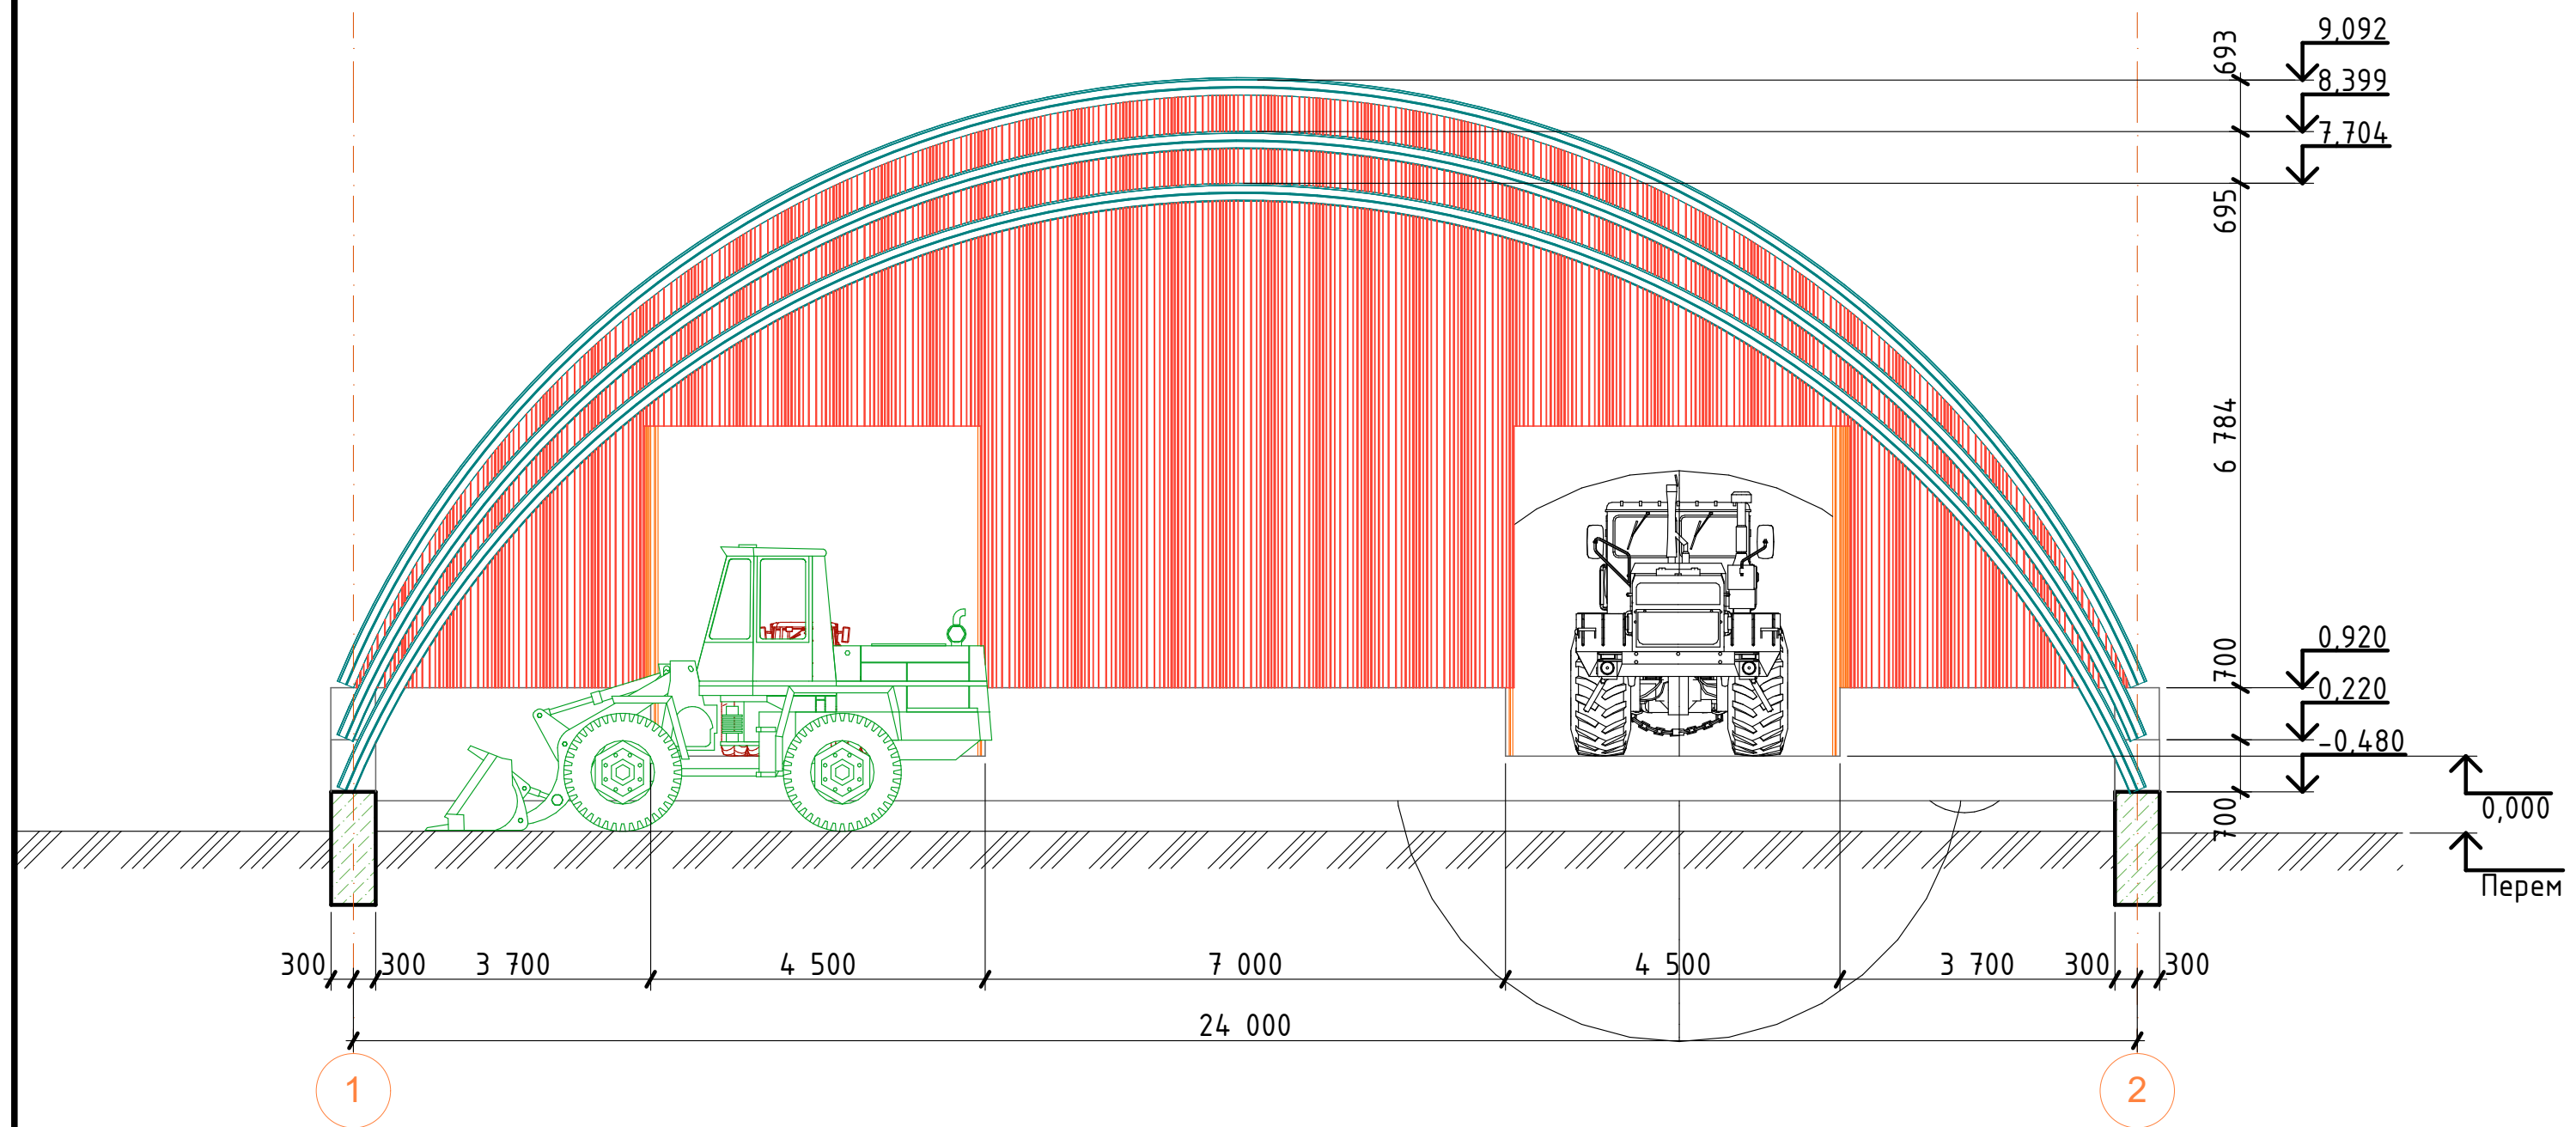


						4-AP			
						Россия, обл. Оренбургская, р-н Кваркенский, с. Бриент			
Изм.	Колуч	Лист	№Док.	Подп.	Дата	Зернохранилище	Стадия	Лист	Листов
							ЭП	04	
						Разрез 2-2	####		


Северный Фасад М1:200

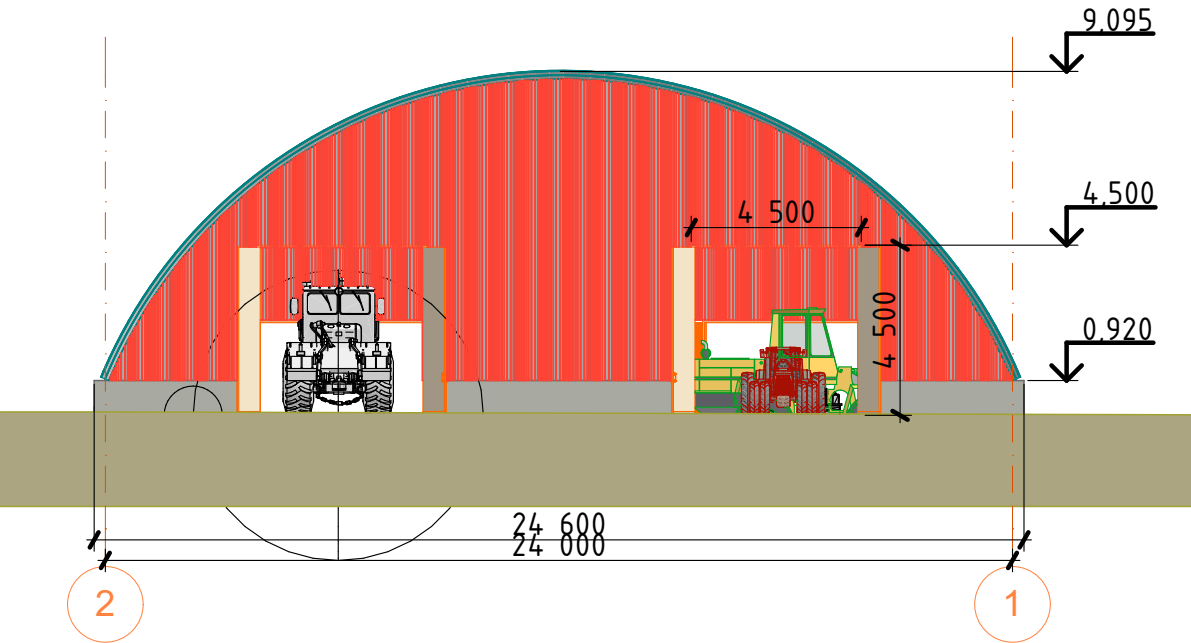

Южный фасад М1:200

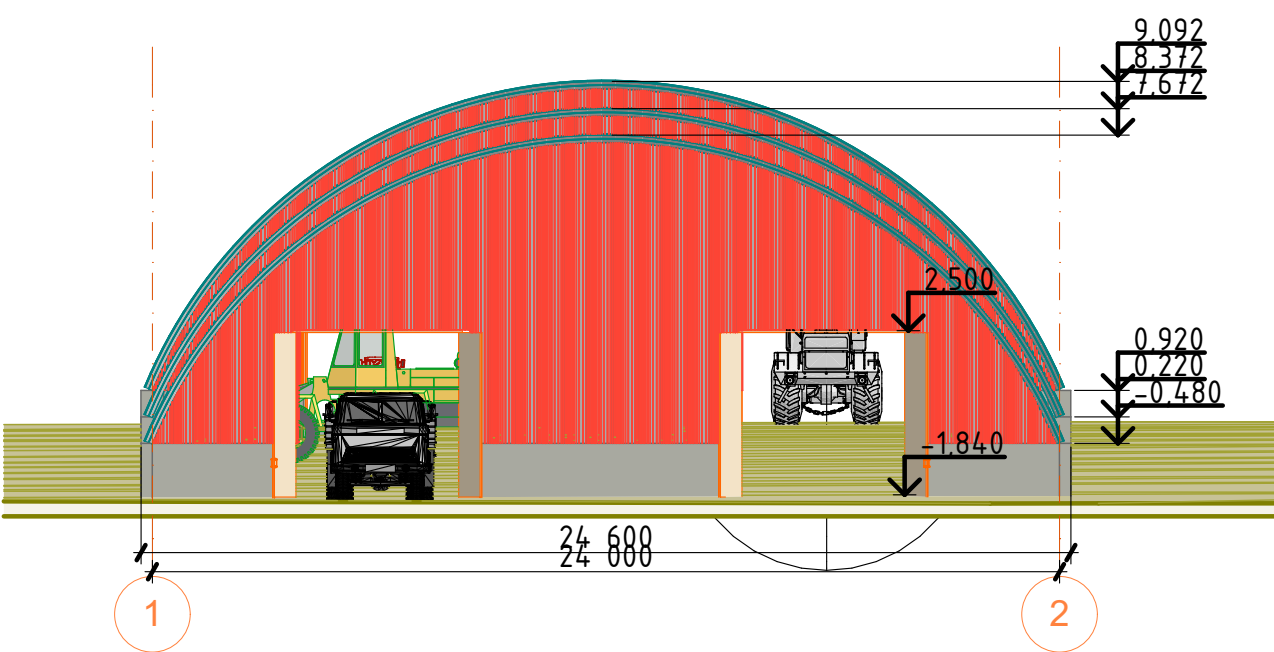

Восточный фасад М1:500 (зеркально Западный фасад)

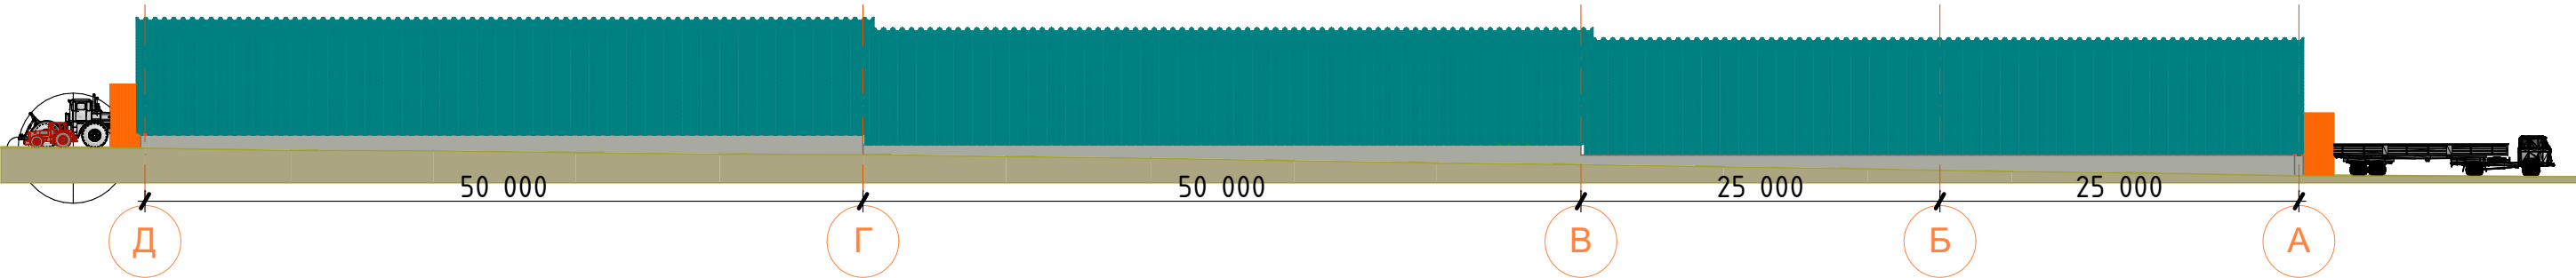

						4-АР			
						Россия, обл. Оренбургская, р-н Кваркенский, с. Бриент			
Изм.	Колуч	Лист	№Док.	Подп.	Дата	Зернохранилище	Стадия	Лист	Листов
							ЭП	06	
						Фасады		####	

